

ESTADO ACTUAL

27 de Marzo de 2022

0.1

Ubicación en el terreno


1/100 A1 1/200 A3

Proyecto
Básico de Reforma de
Vivienda Unifamiliar
Aislada y Piscina.


Emplazamiento
Calle Alzina, 7
Portals Nous, 07181
T.M. CALVIA

Promotor
IMMOLUX INVEST, S.L.


Arquitecto
Jordi R. Micó i Capdevila
--
Plaza de la Lonja, 7
07012 Palma de Mallorca
T. 971 723 332
F. 971 716 479
mico@jordimico.com
www.jordimico.com

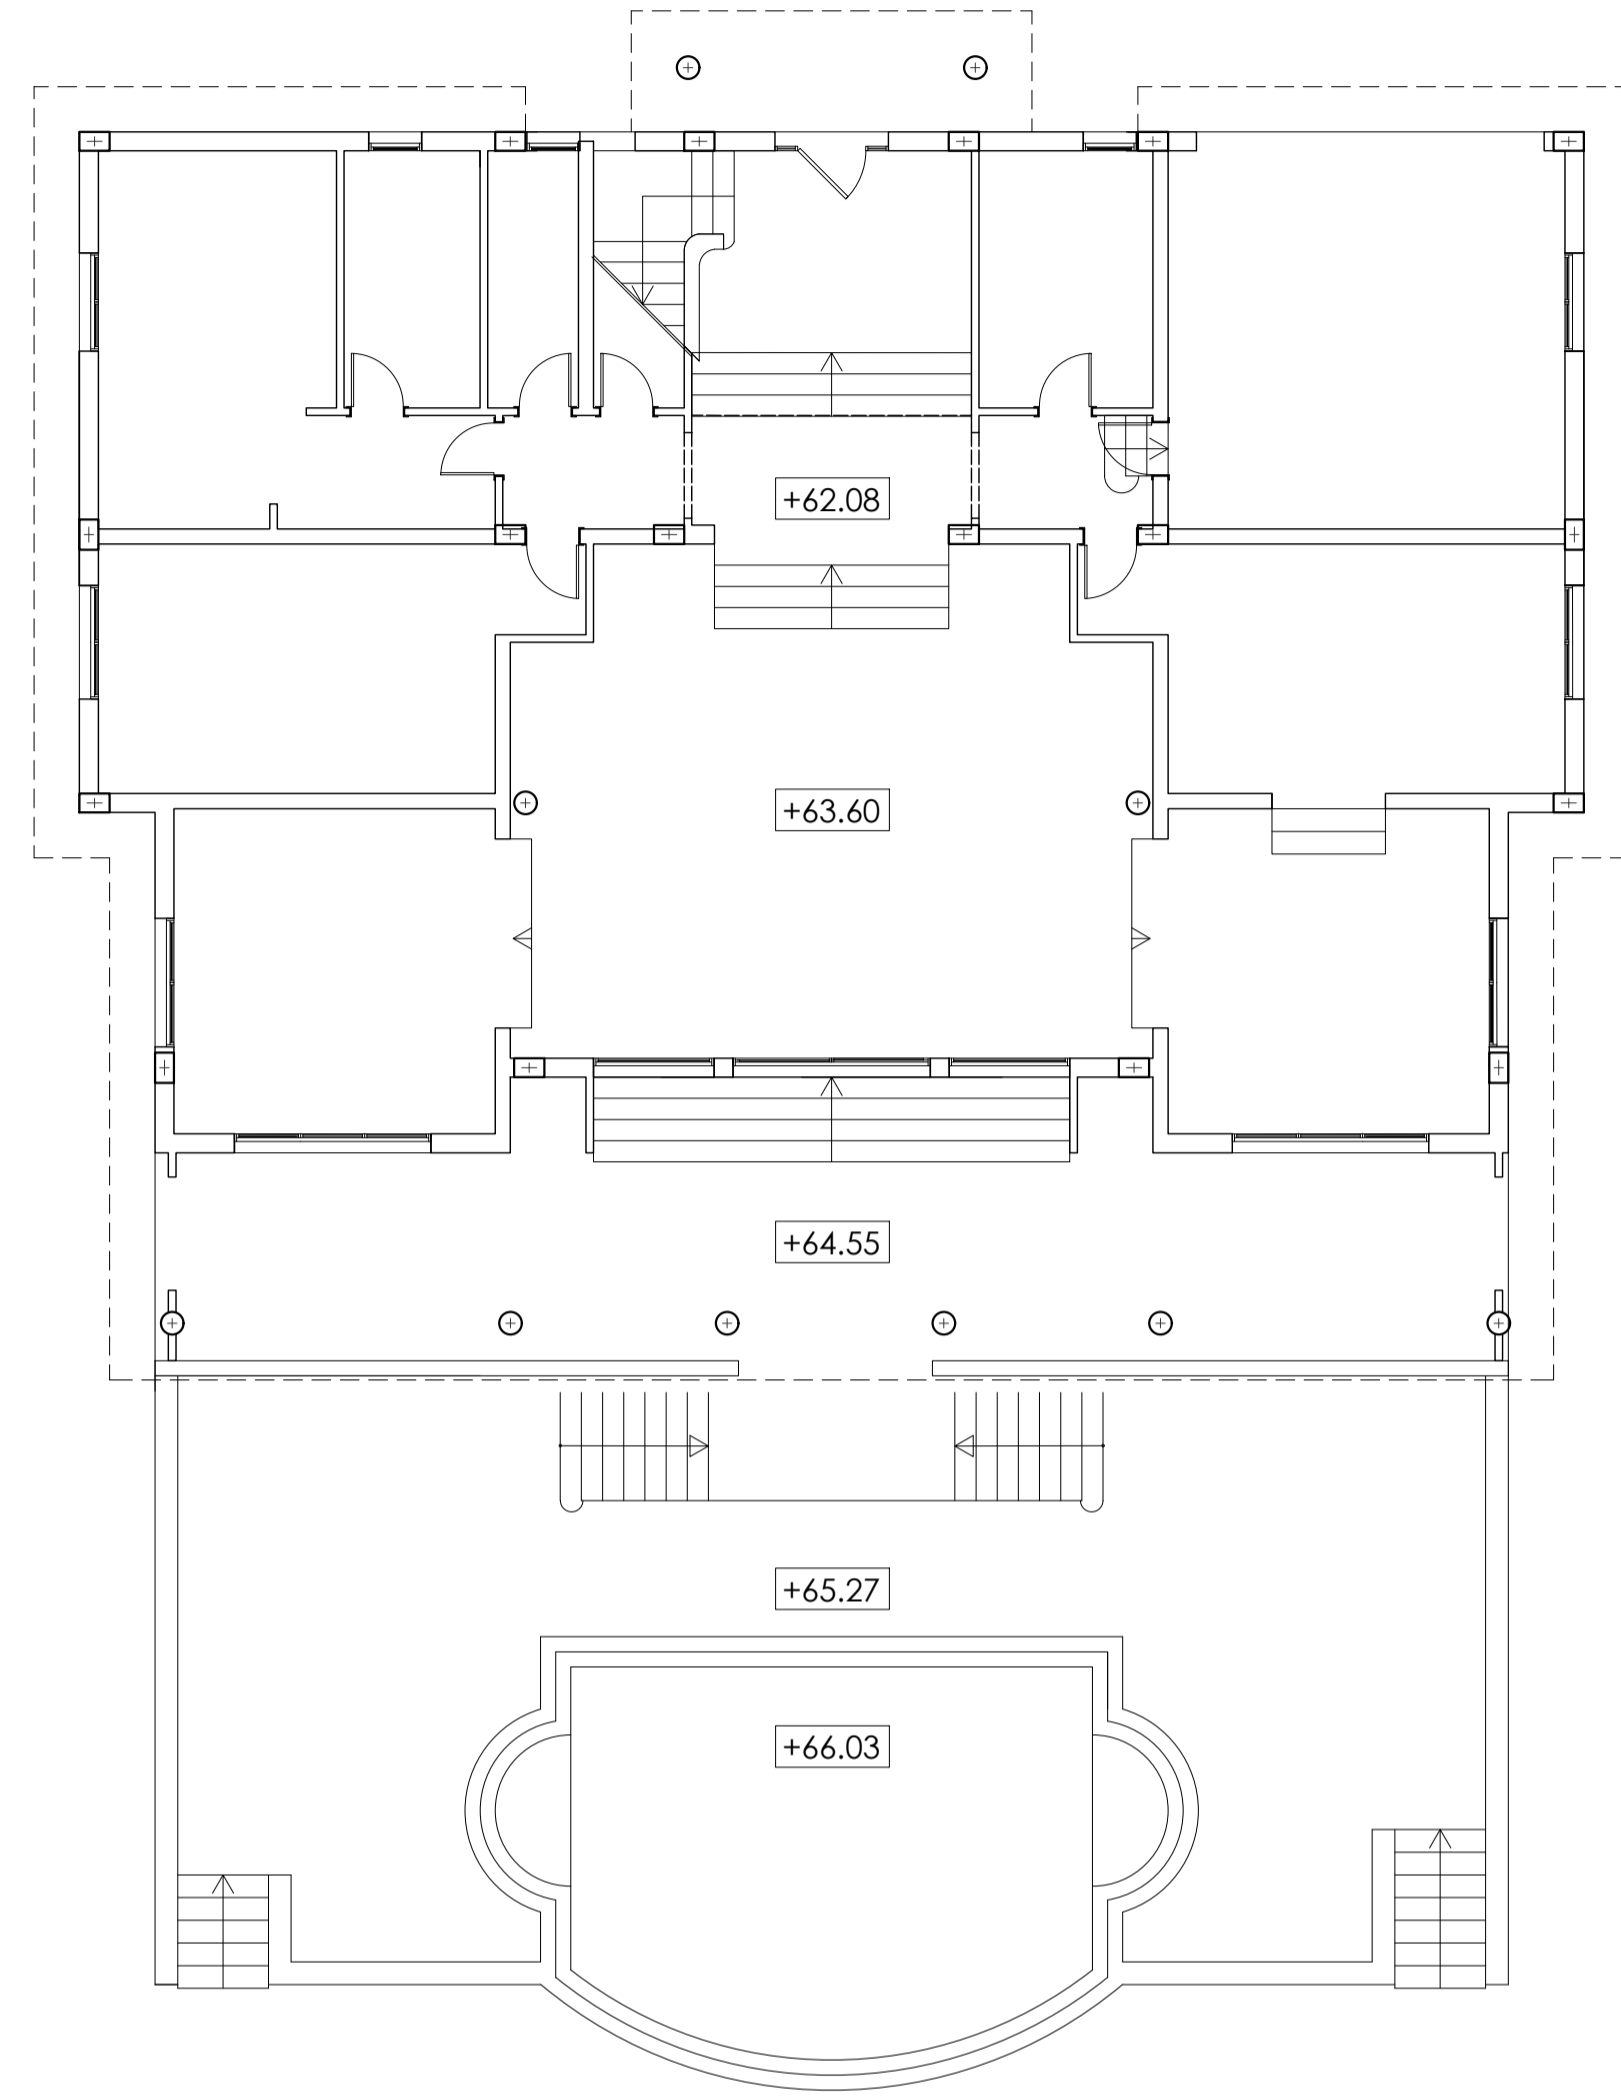

PLANTA BAJA

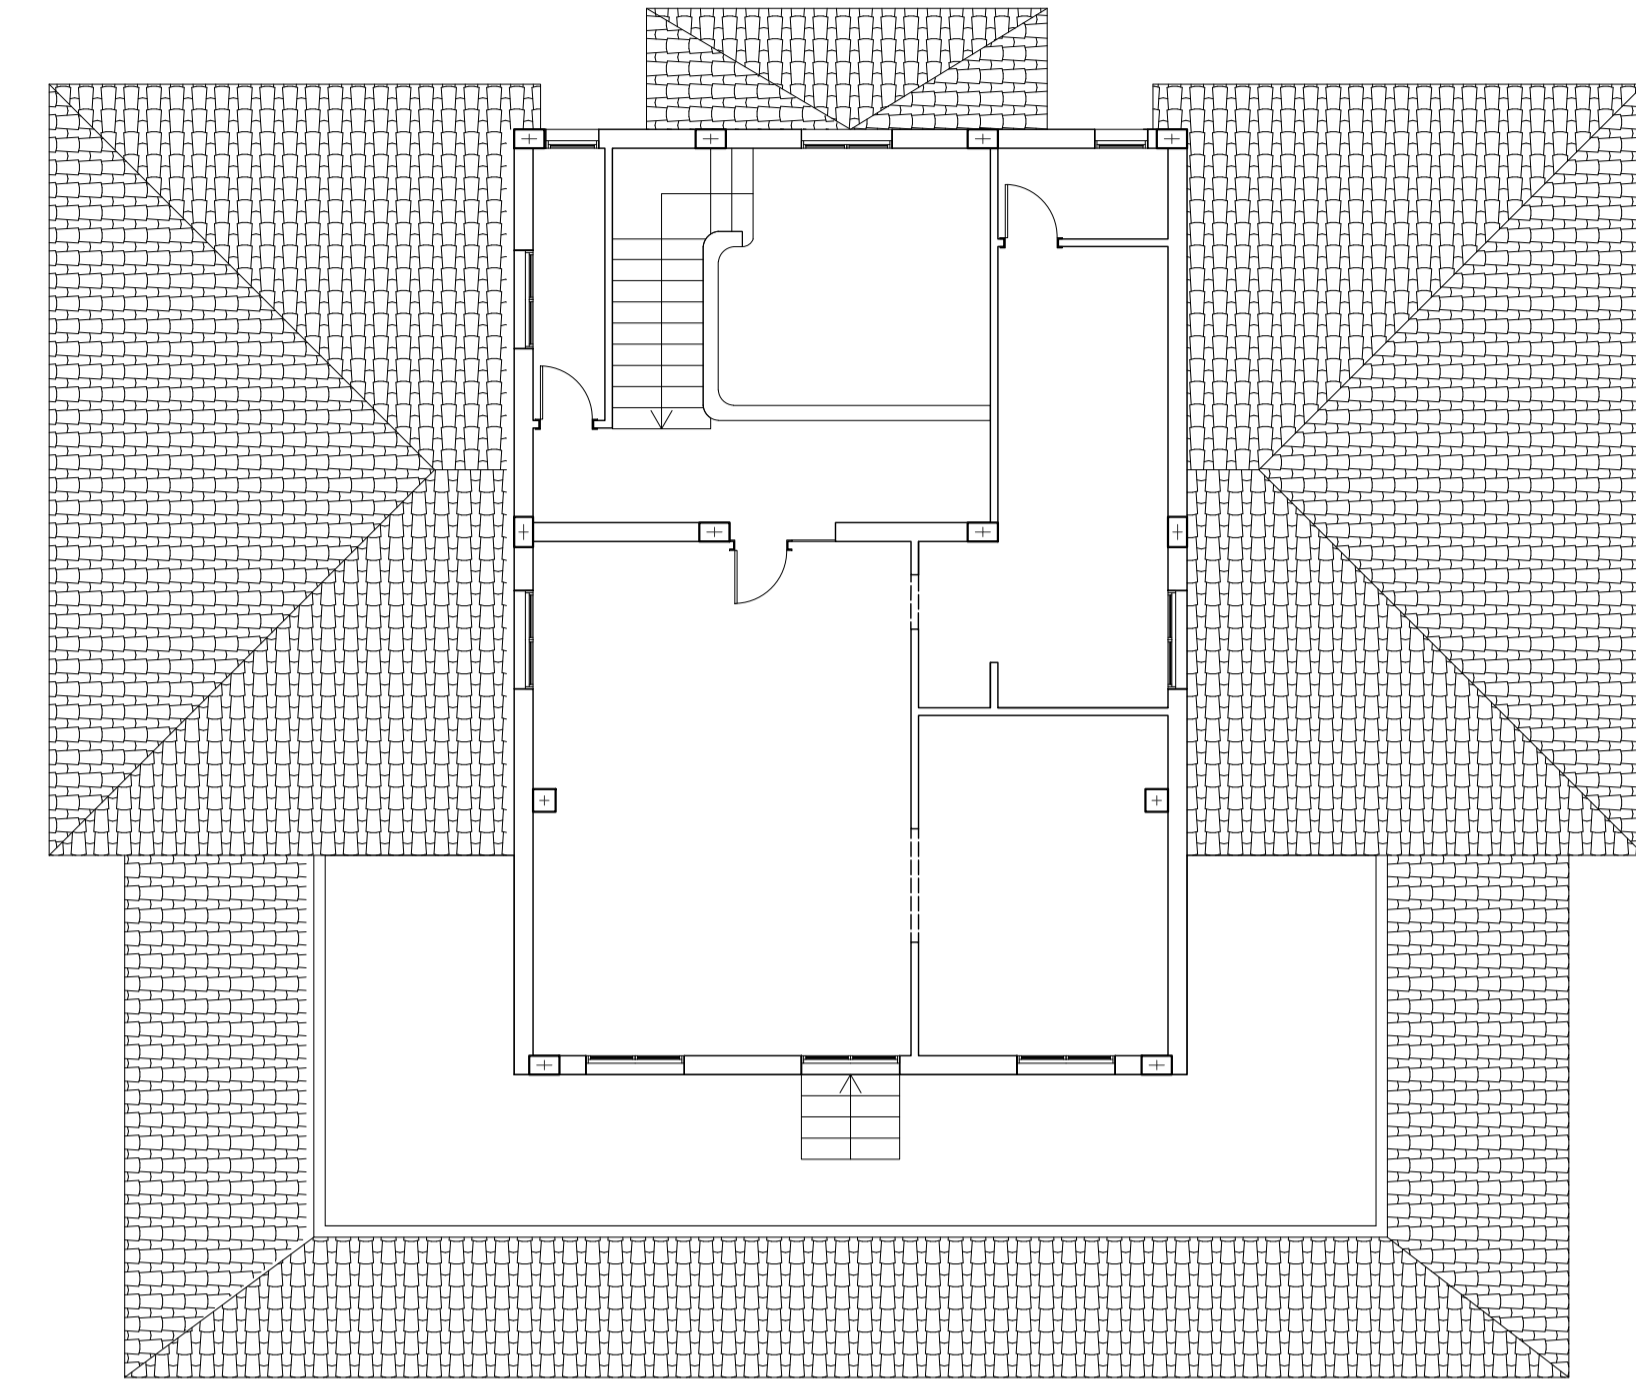

PLANTA PISO

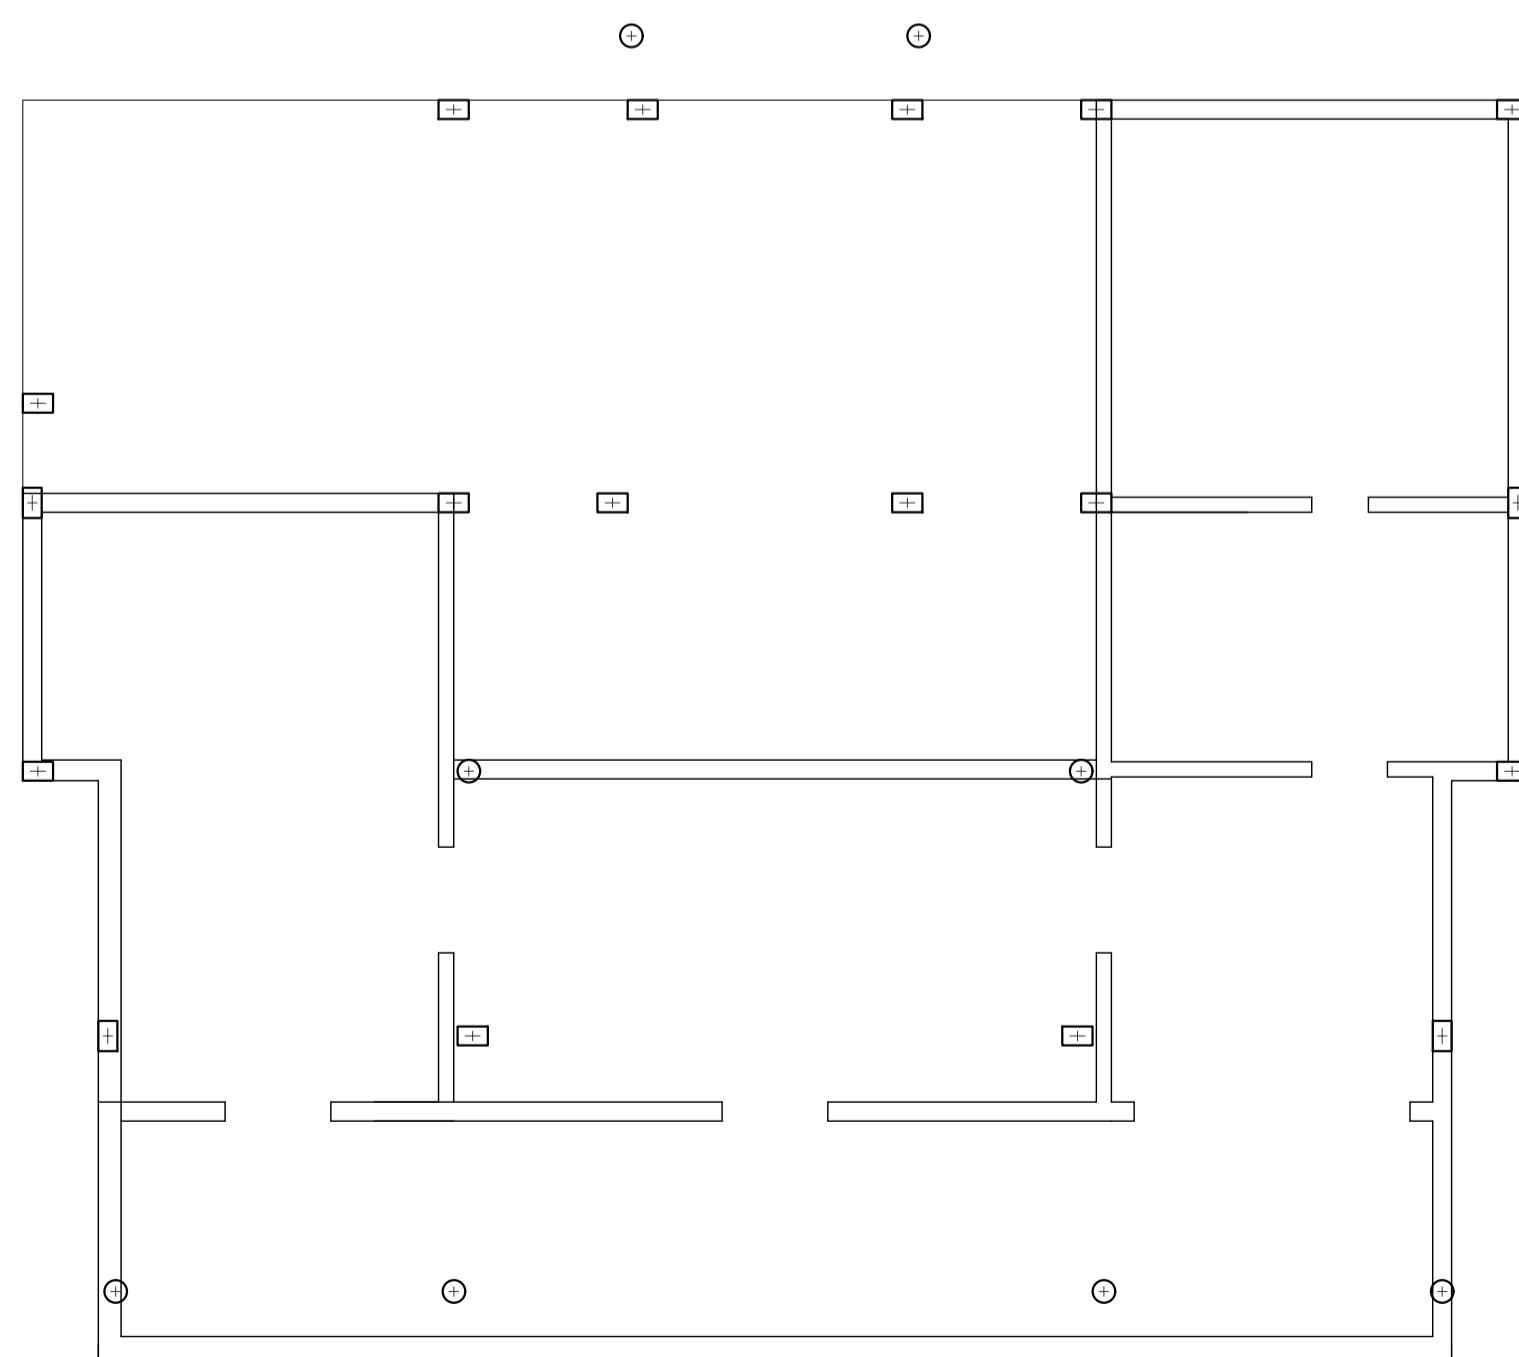

PLANTA SÓTANO

ESTADO ACTUAL

27 de Marzo de 2022

0.2

Distribución y Cotas Plantas

1/100 A1 1/200 A3

Proyecto
Básico de Reforma de
Vivienda Unifamiliar
Aislada y Piscina.

Emplazamiento
Calle Alzina, 7
Portals Nous, 07181
T.M. CALVIA

Promotor
IMMOLUX INVEST, S.L.

Arquitecto
Jordi R. Micó i Capdevila
-
Plaza de la Lonja, 7
07012 Palma de Mallorca
T. 971 723 332
F. 971 716 479
mico@jordimico.com
www.jordimico.com




ALZADO OESTE




ALZADO ESTE



ALZADO SUR

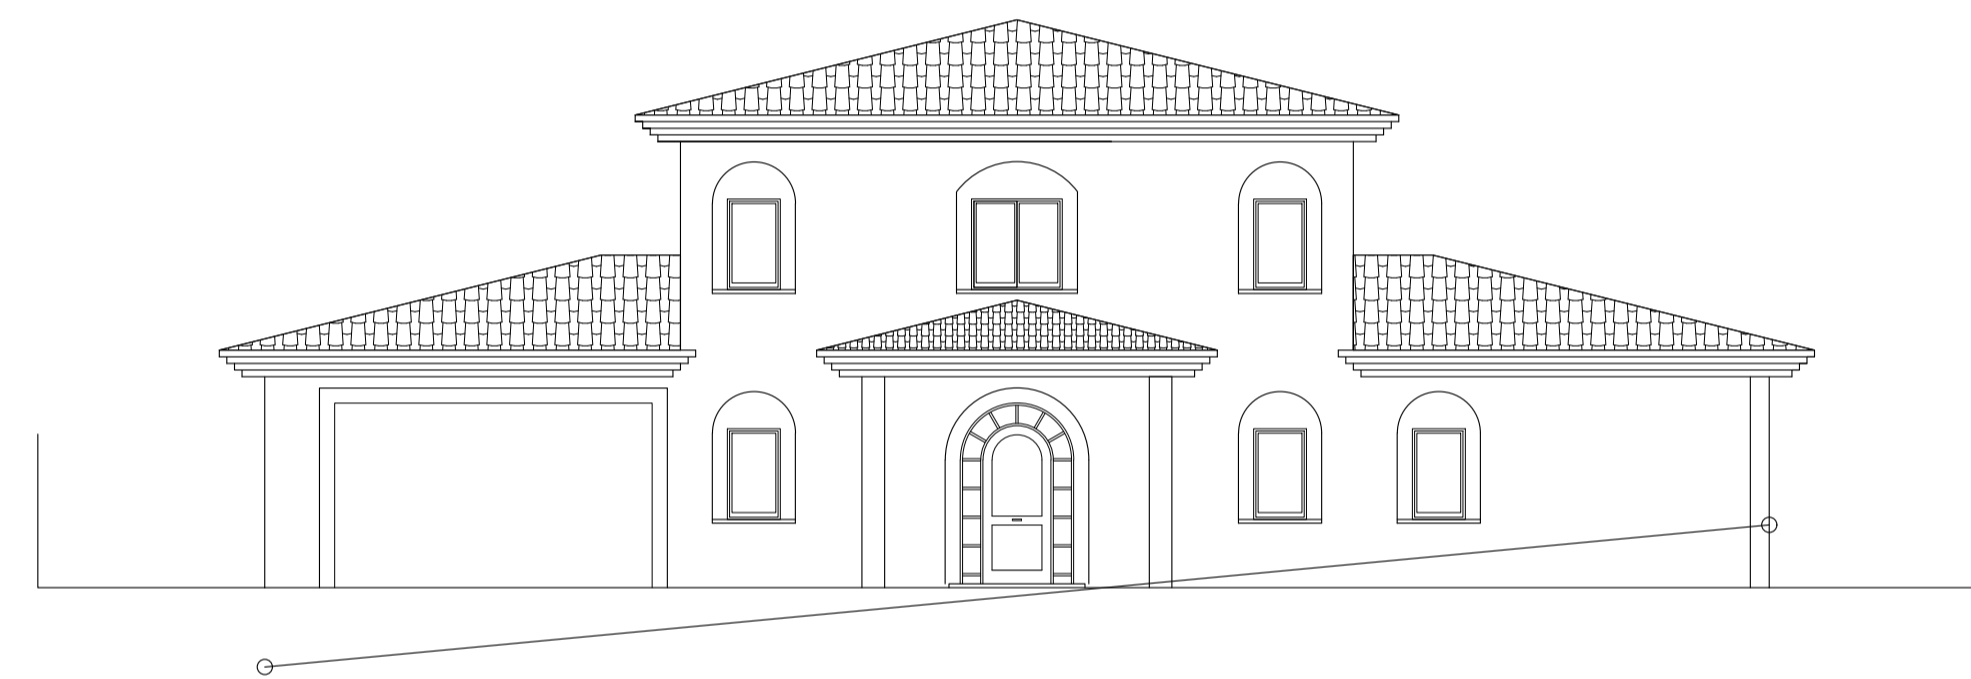


ALZADO NORTE

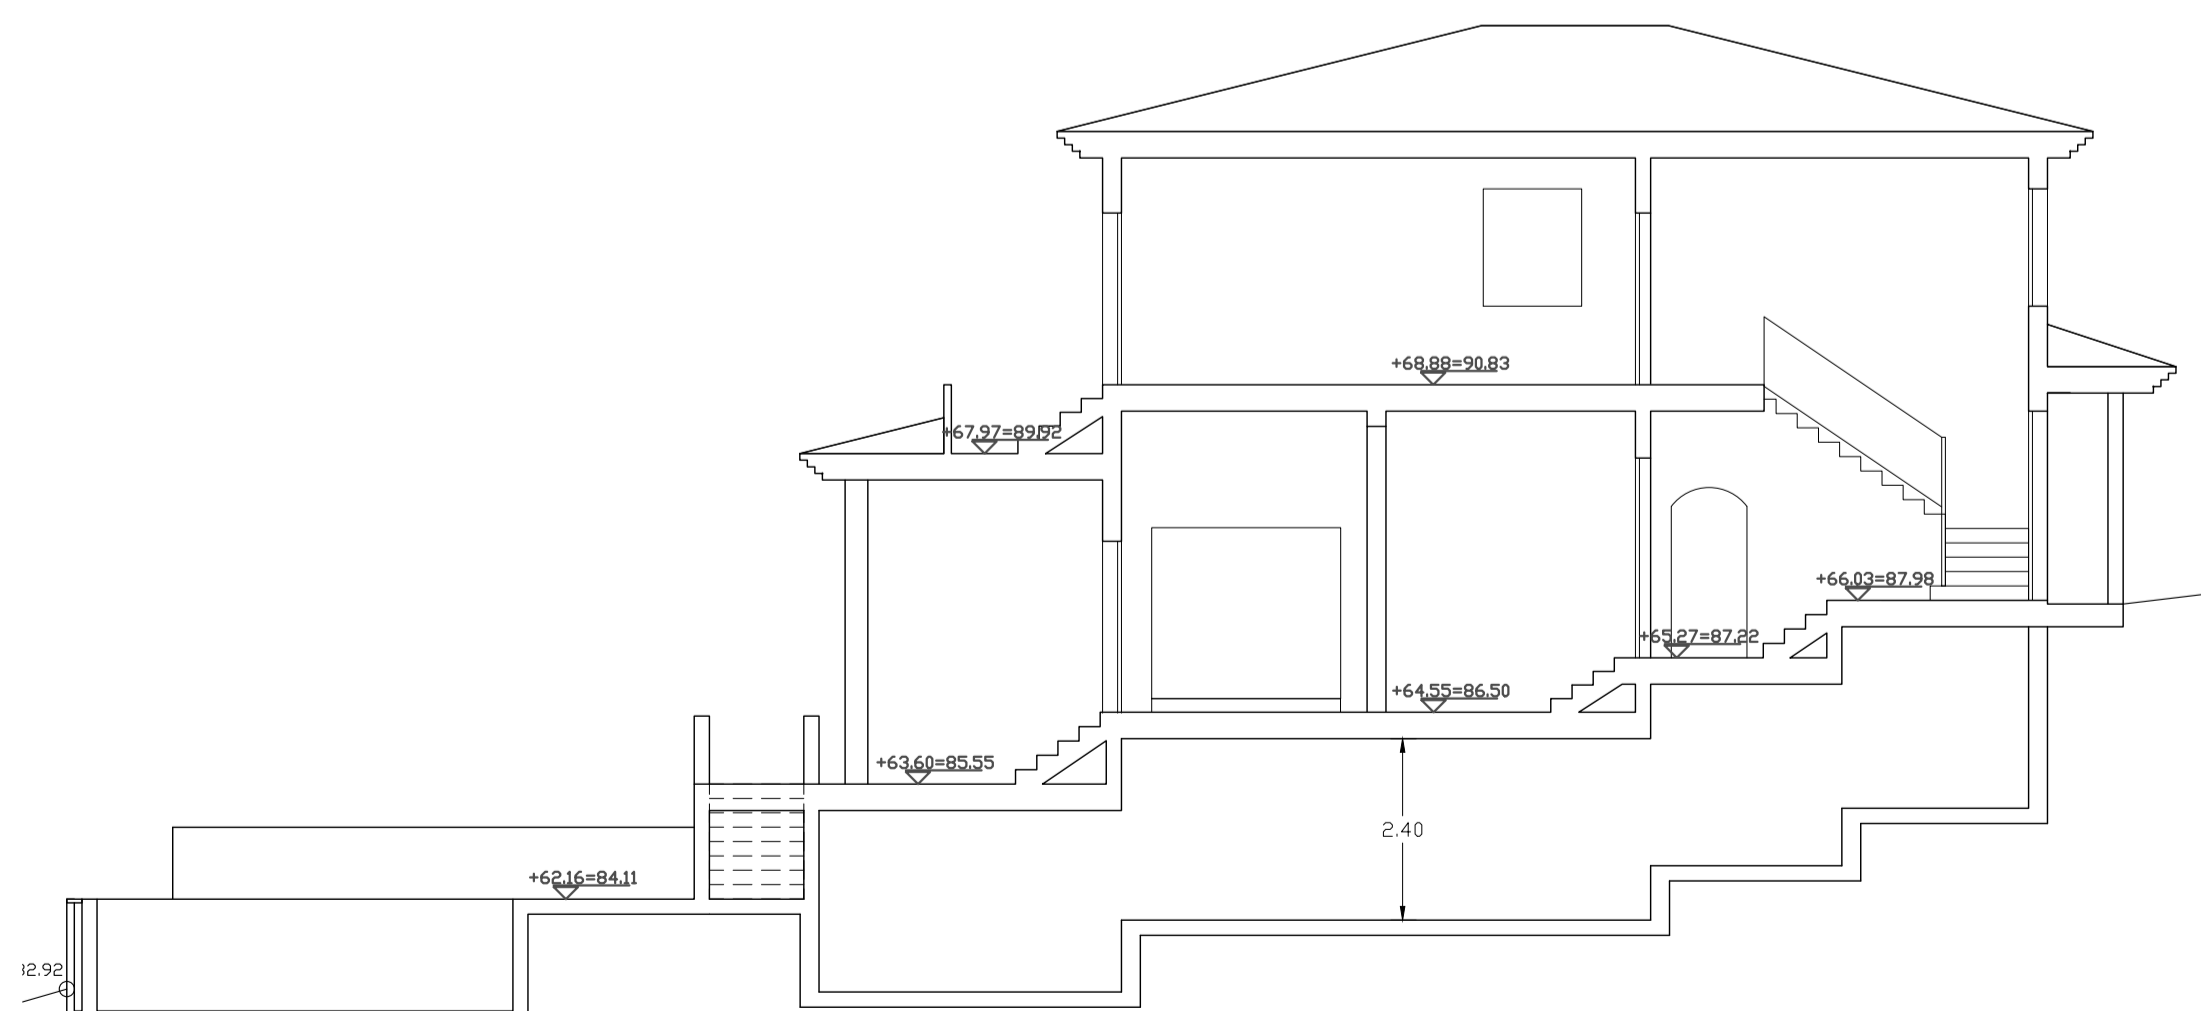

SECCIÓN ESTE



SECCIÓN SUR

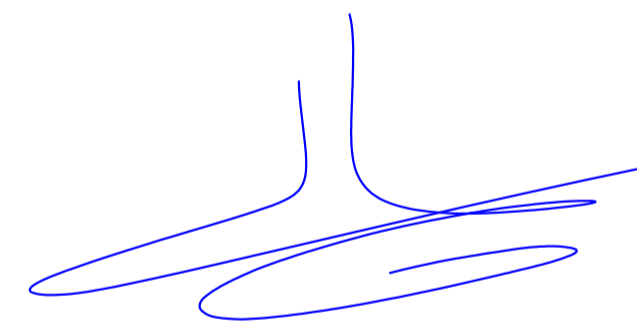

ESTADO ACTUAL

27 de Marzo de 2022

0.2

Alzados y Secciones


1/100 A1 1/200 A3

Proyecto
Básico de Reforma de
Vivienda Unifamiliar
Aislada y Piscina.

Emplazamiento
Calle Alzina, 7
Portals Nous, 07181
T.M. CALVIA

Promotor
IMMOLUX INVEST, S.L.

Arquitecto
Jordi R. Micó i Capdevila
—
Plaza de la Lonja, 7
07012 Palma de Mallorca
T. 971 723 332
F. 971 716 479
mico@jordimico.com
www.jordimico.com

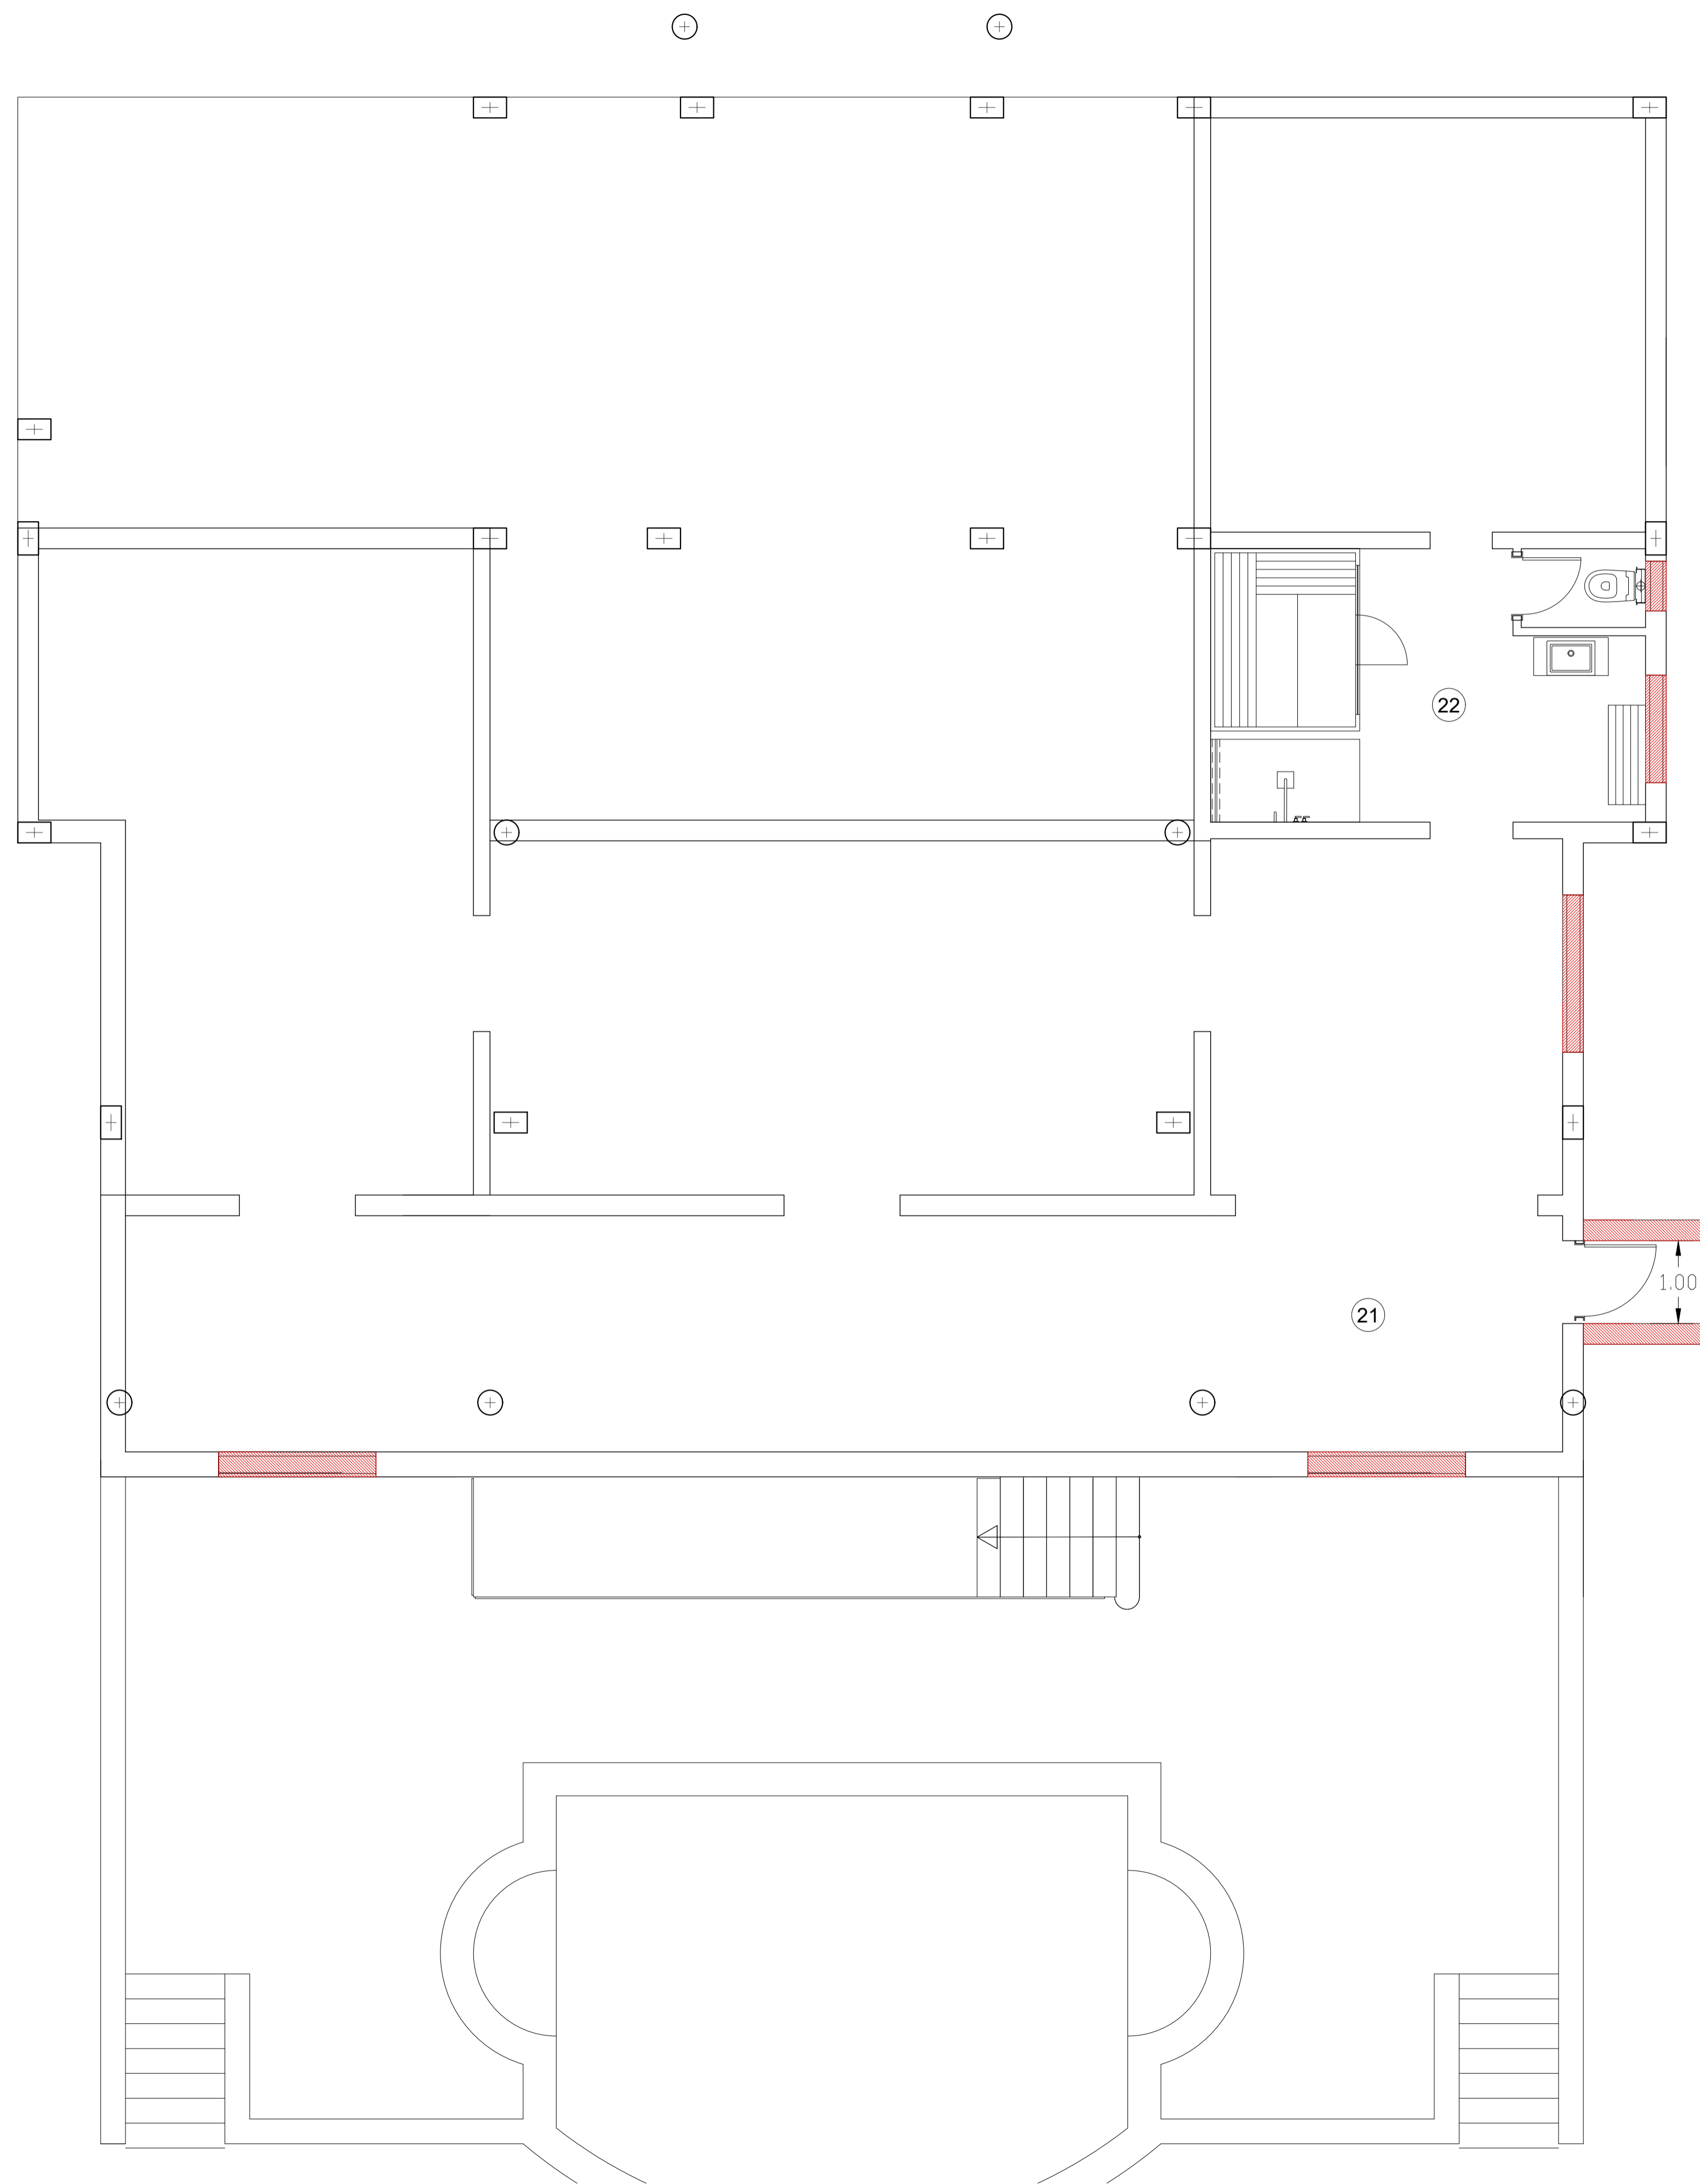

- TABIQUES A DERRIBAR
- TABIQUES A CONSTRUIR
- FORJADO A DERRIBAR
- FORJADO A CONSTRUIR

ESTADO ACTUAL

27 de Marzo de 2022

0.4

Construir/ Derribar Planta Sótano


1/100 A1 1/200 A3

Proyecto
Básico de Reforma de
Vivienda Unifamiliar
Aislada y Piscina.

Emplazamiento
Calle Alzina, 7
Portals Nous, 07181
T.M. CALVIA

Promotor
IMMOLUX INVEST, S.L.

Arquitecto
Jordi R. Micó i Capdevila
-
Plaza de la Ionja, 7
07012 Palma de Mallorca
T. 971 723 332
F. 971 716 479
mico@jordimico.com
www.jordimico.com

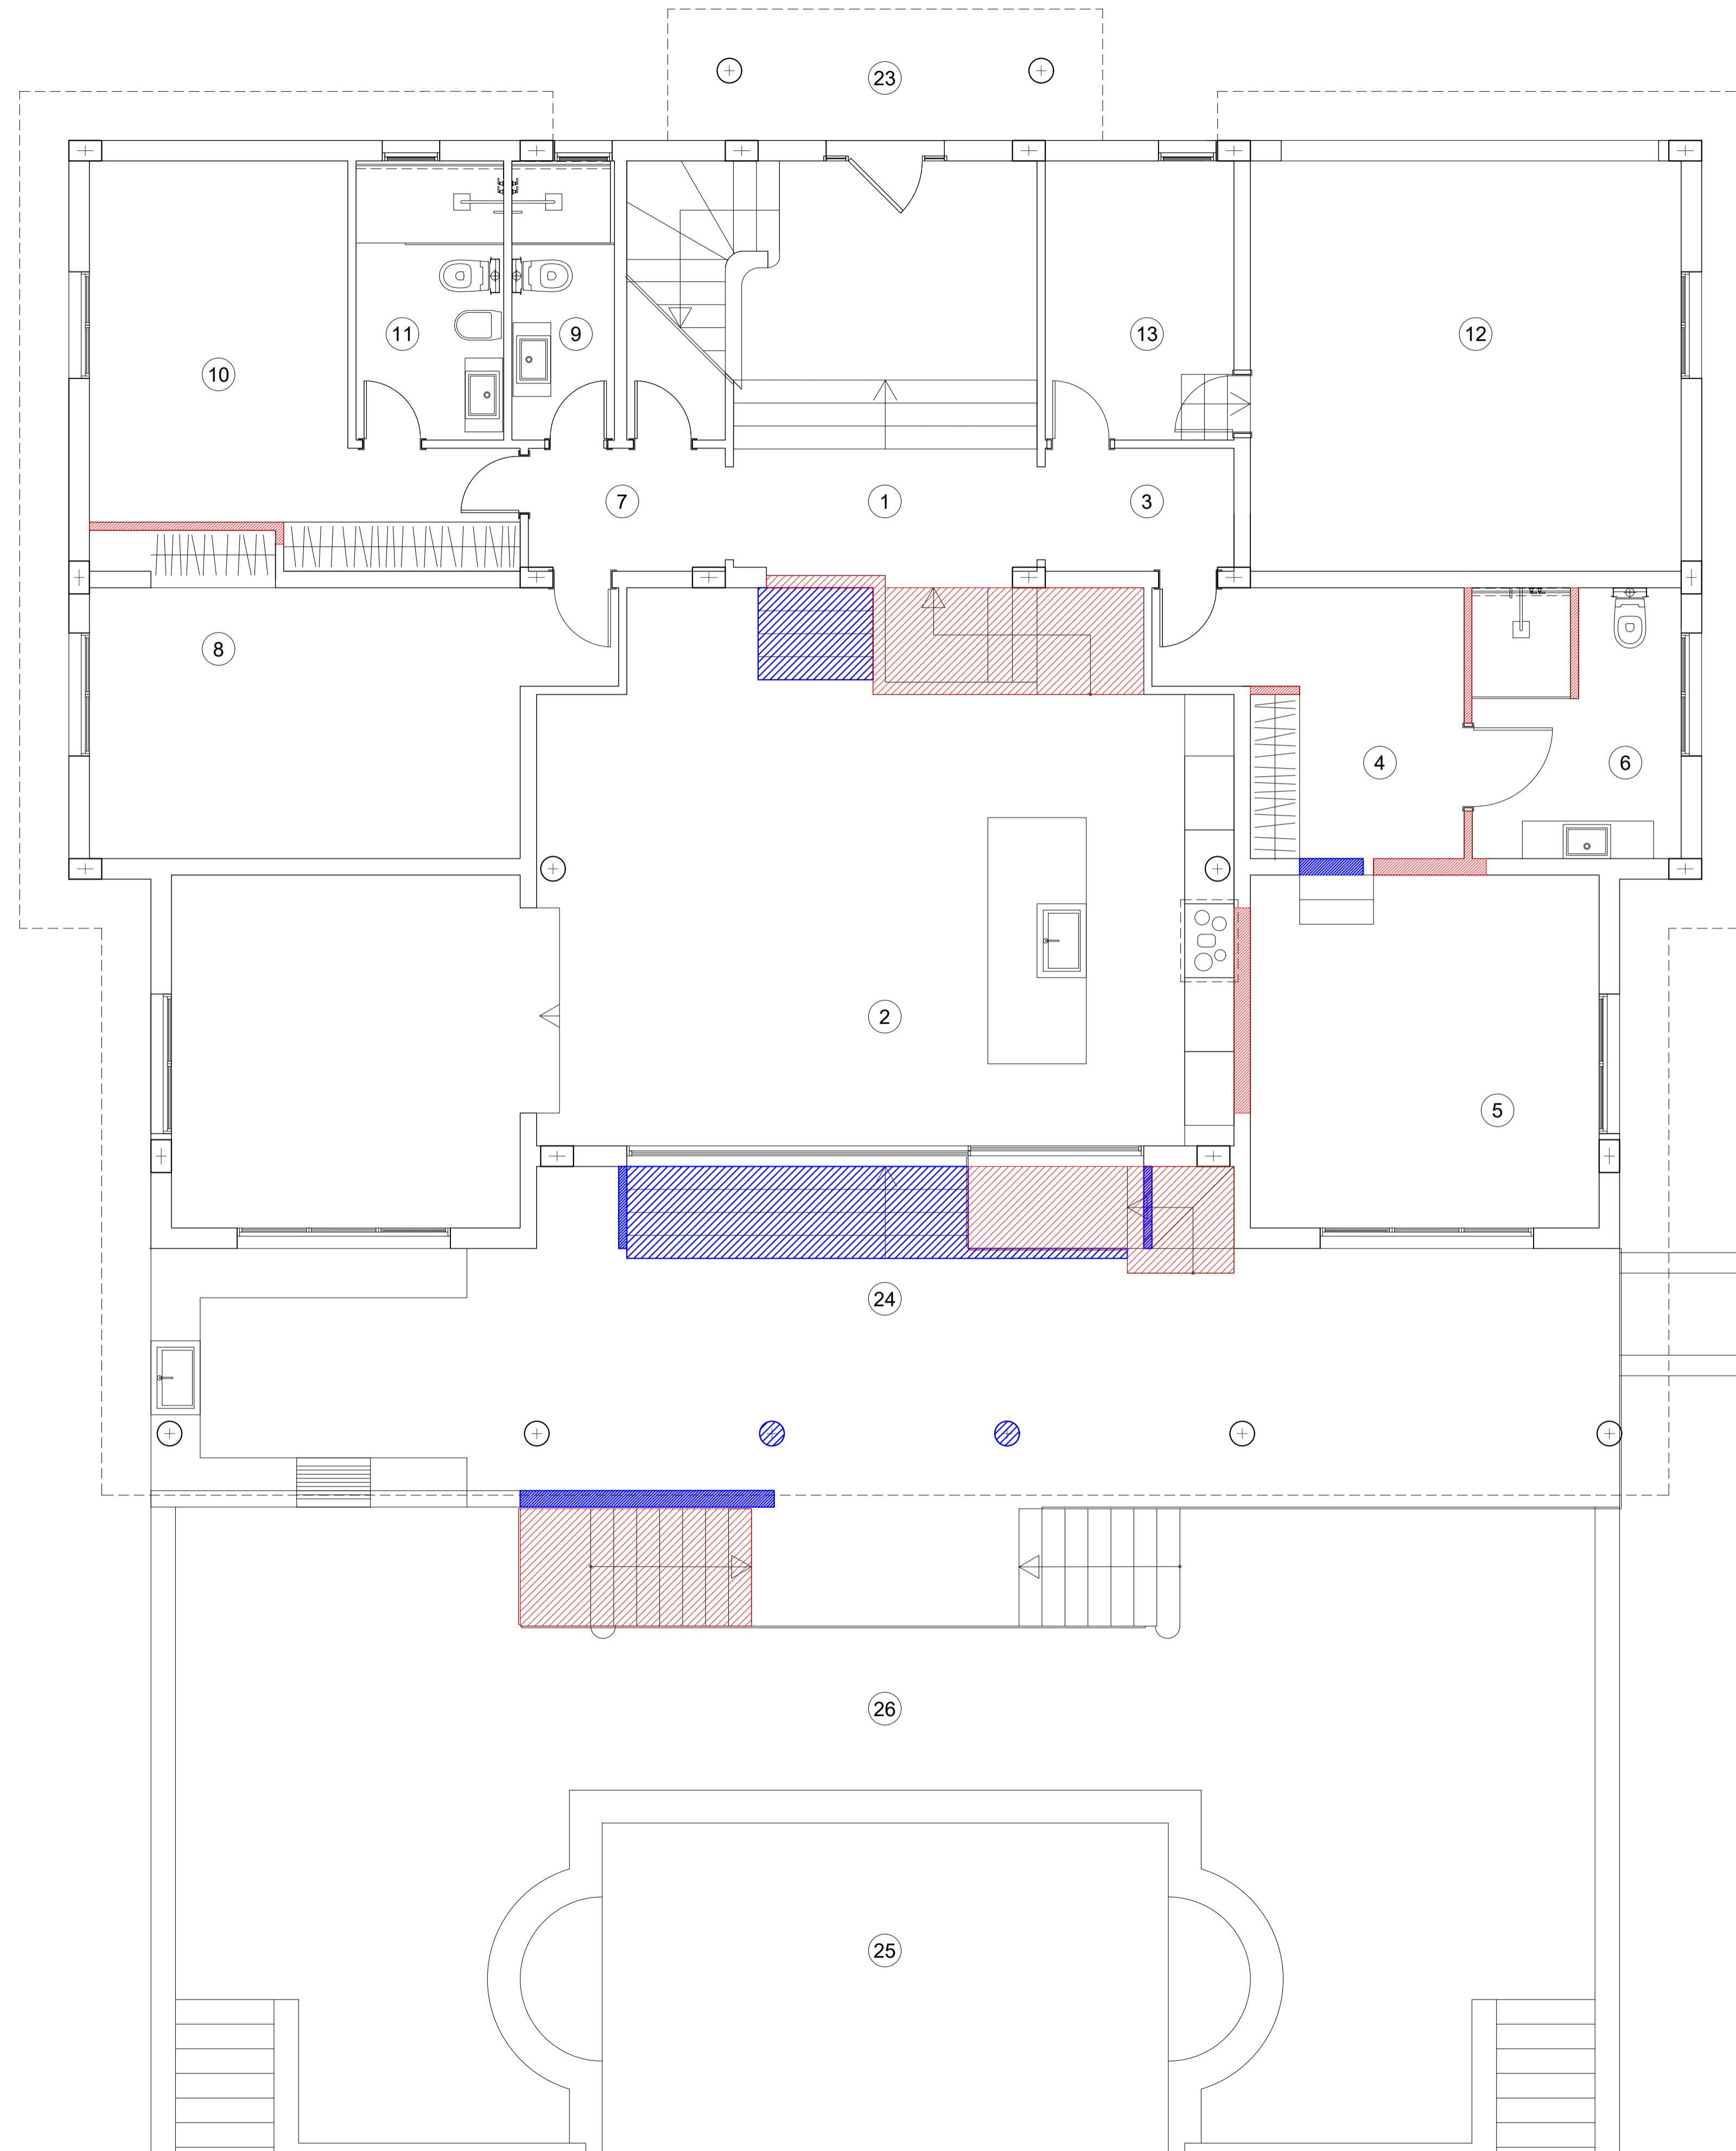

- TABIQUES A DERRIBAR
- TABIQUES A CONSTRUIR
- FORJADO A DERRIBAR
- FORJADO A CONSTRUIR

ESTADO ACTUAL
27 de Marzo de 2022

0.5

Construir/ Derribar Planta Baja


1/100 A1 1/200 A3

Proyecto
Básico de Reforma de
Vivienda Unifamiliar
Aislada y Piscina.

Emplazamiento
Calle Alzina, 7
Portals Nous, 07181
T.M. CALVIA

Promotor
IMMOLUX INVEST, S.L.

Arquitecto
Jordi R. Micó i Capdevila
-
Plaza de la Lonja, 7
07012 Palma de Mallorca
T. 971 723 332
F. 971 716 479
mico@jordimico.com
www.jordimico.com

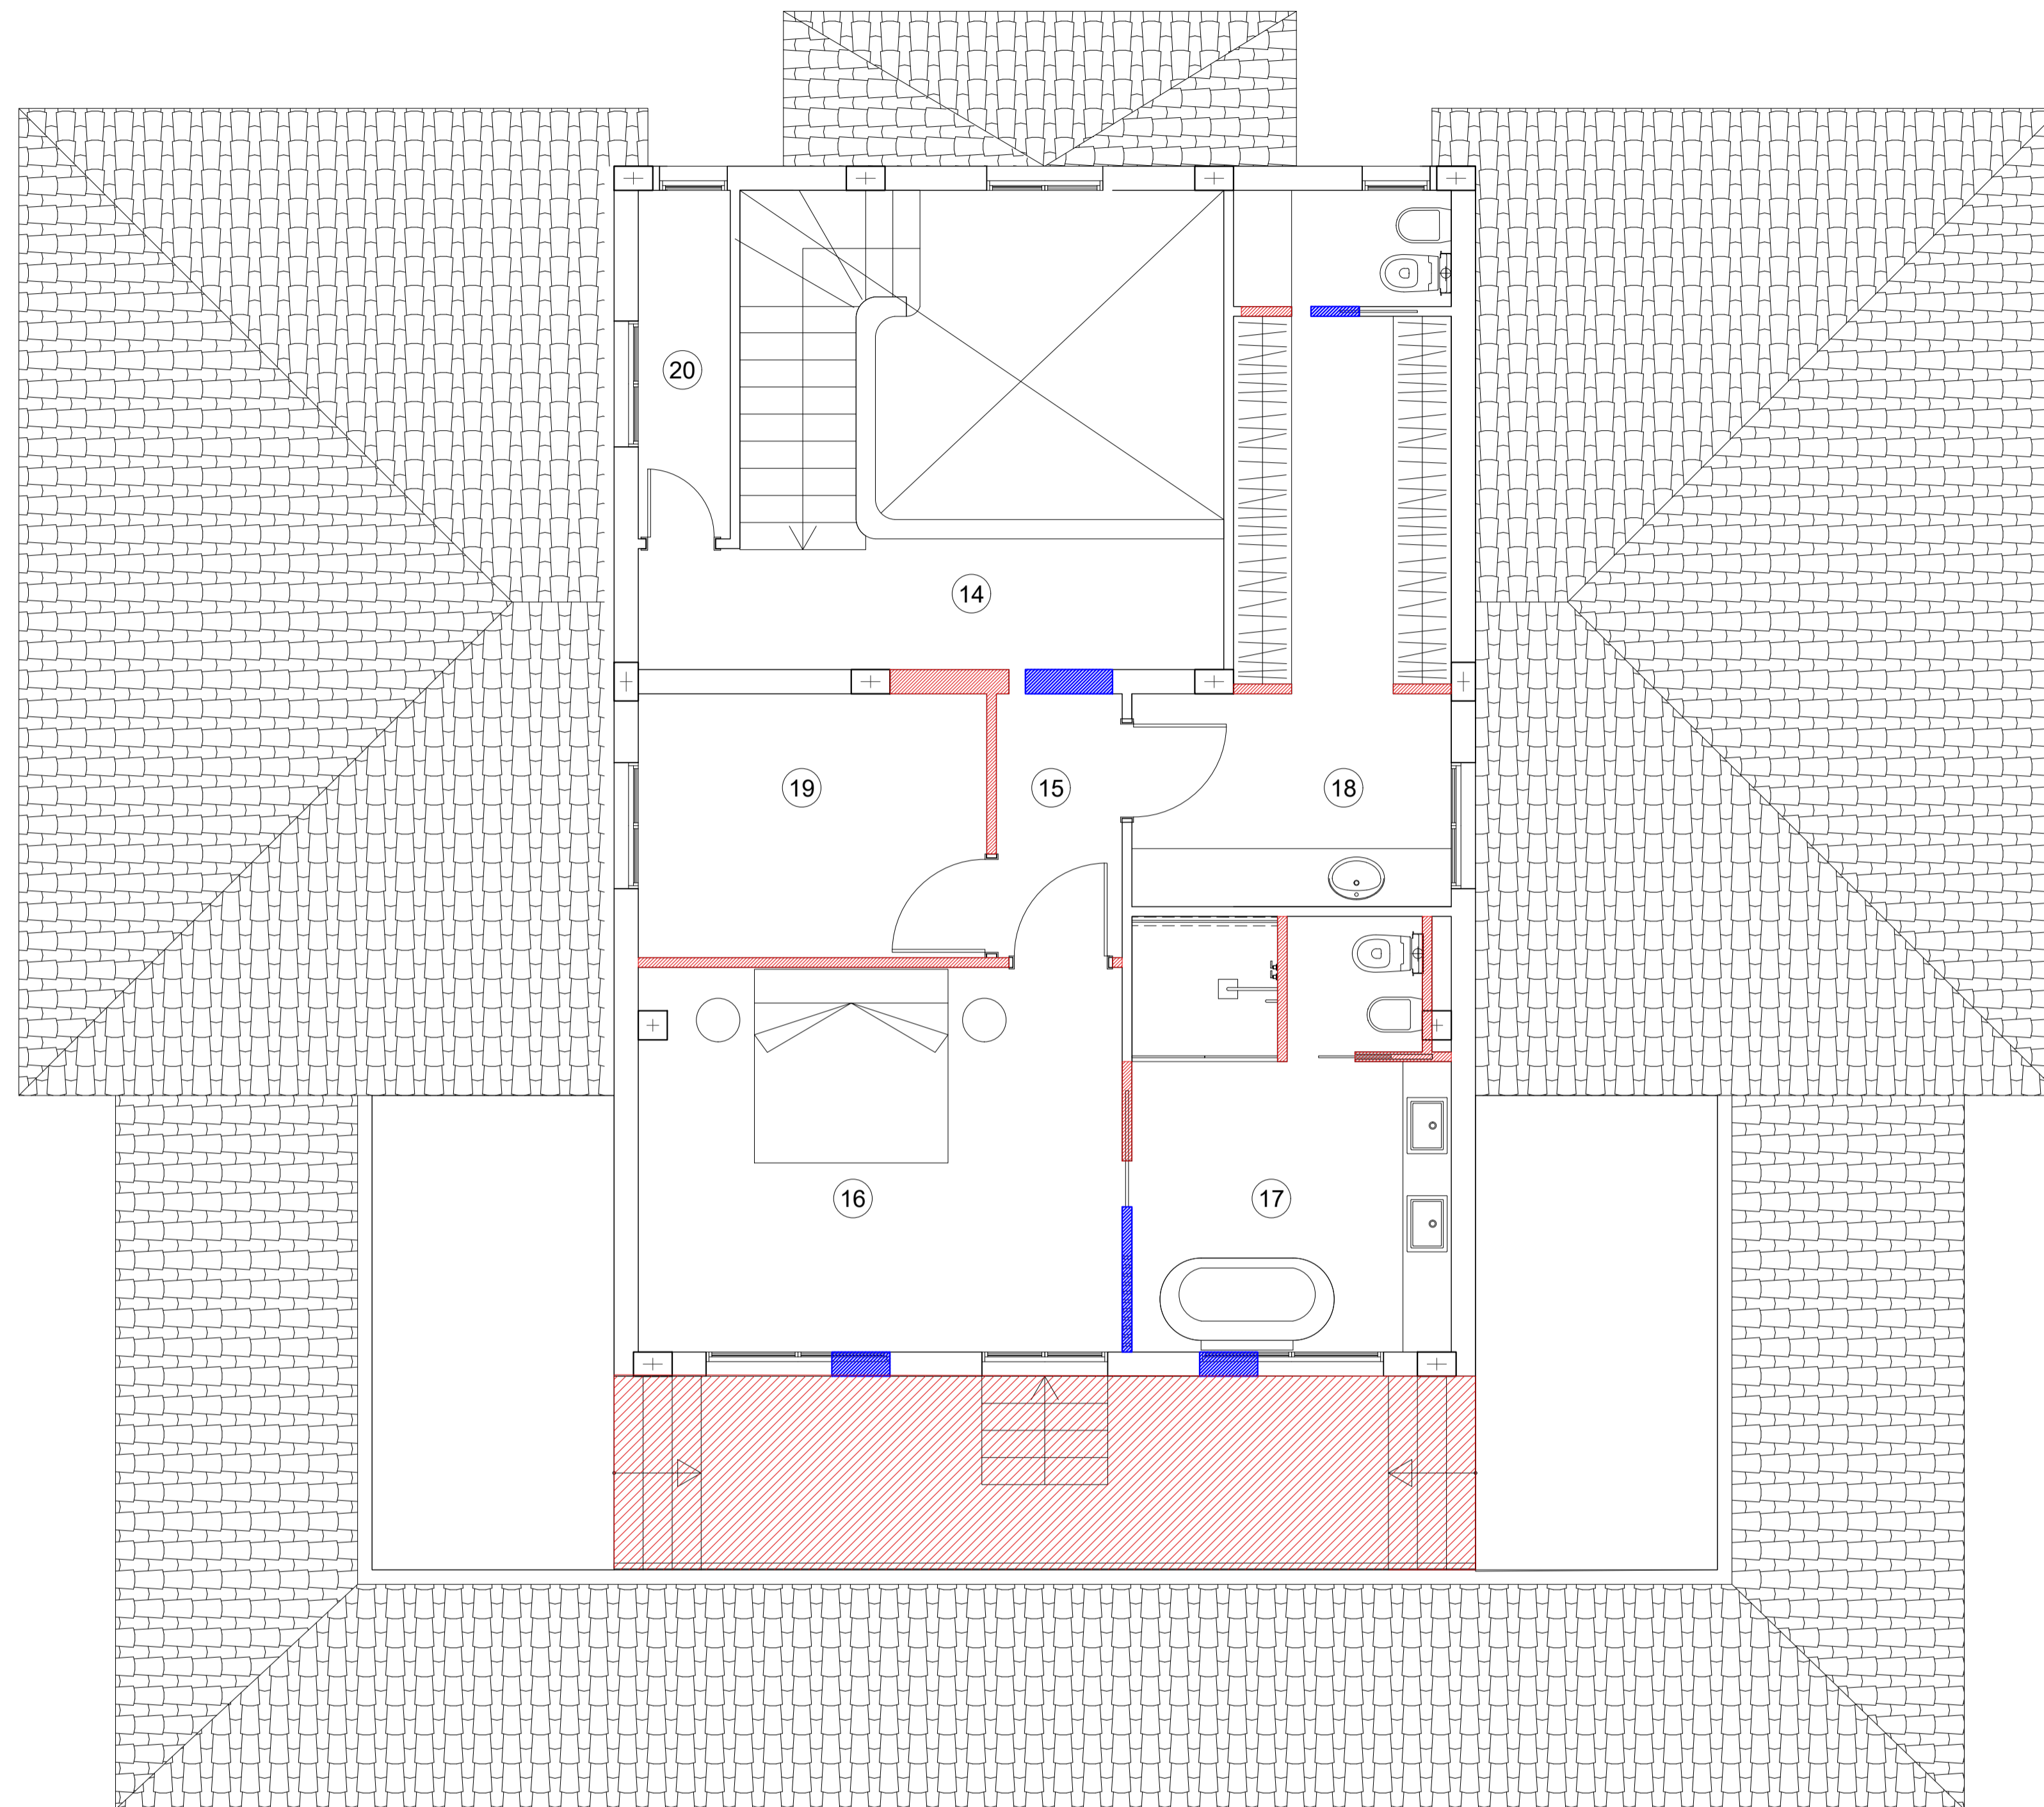

- TABIQUES A DERRIBAR
- TABIQUES A CONSTRUIR
- FORJADO A DERRIBAR
- FORJADO A CONSTRUIR

ESTADO ACTUAL

27 de Marzo de 2022

0.6

Construir/ Derribar Planta Piso


1/100 A1 1/200 A3

Proyecto
Básico de Reforma de
Vivienda Unifamiliar
Aislada y Piscina.

Emplazamiento
Calle Alzina, 7
Portals Nous, 07181
T.M. CALVIA

Promotor
IMMOLUX INVEST, S.L.

Arquitecto
Jordi R. Micó i Capdevila
-
Plaza de la Lonja, 7
07012 Palma de Mallorca
T. 971 723 332
F. 971 716 479
mico@jordimico.com
www.jordimico.com

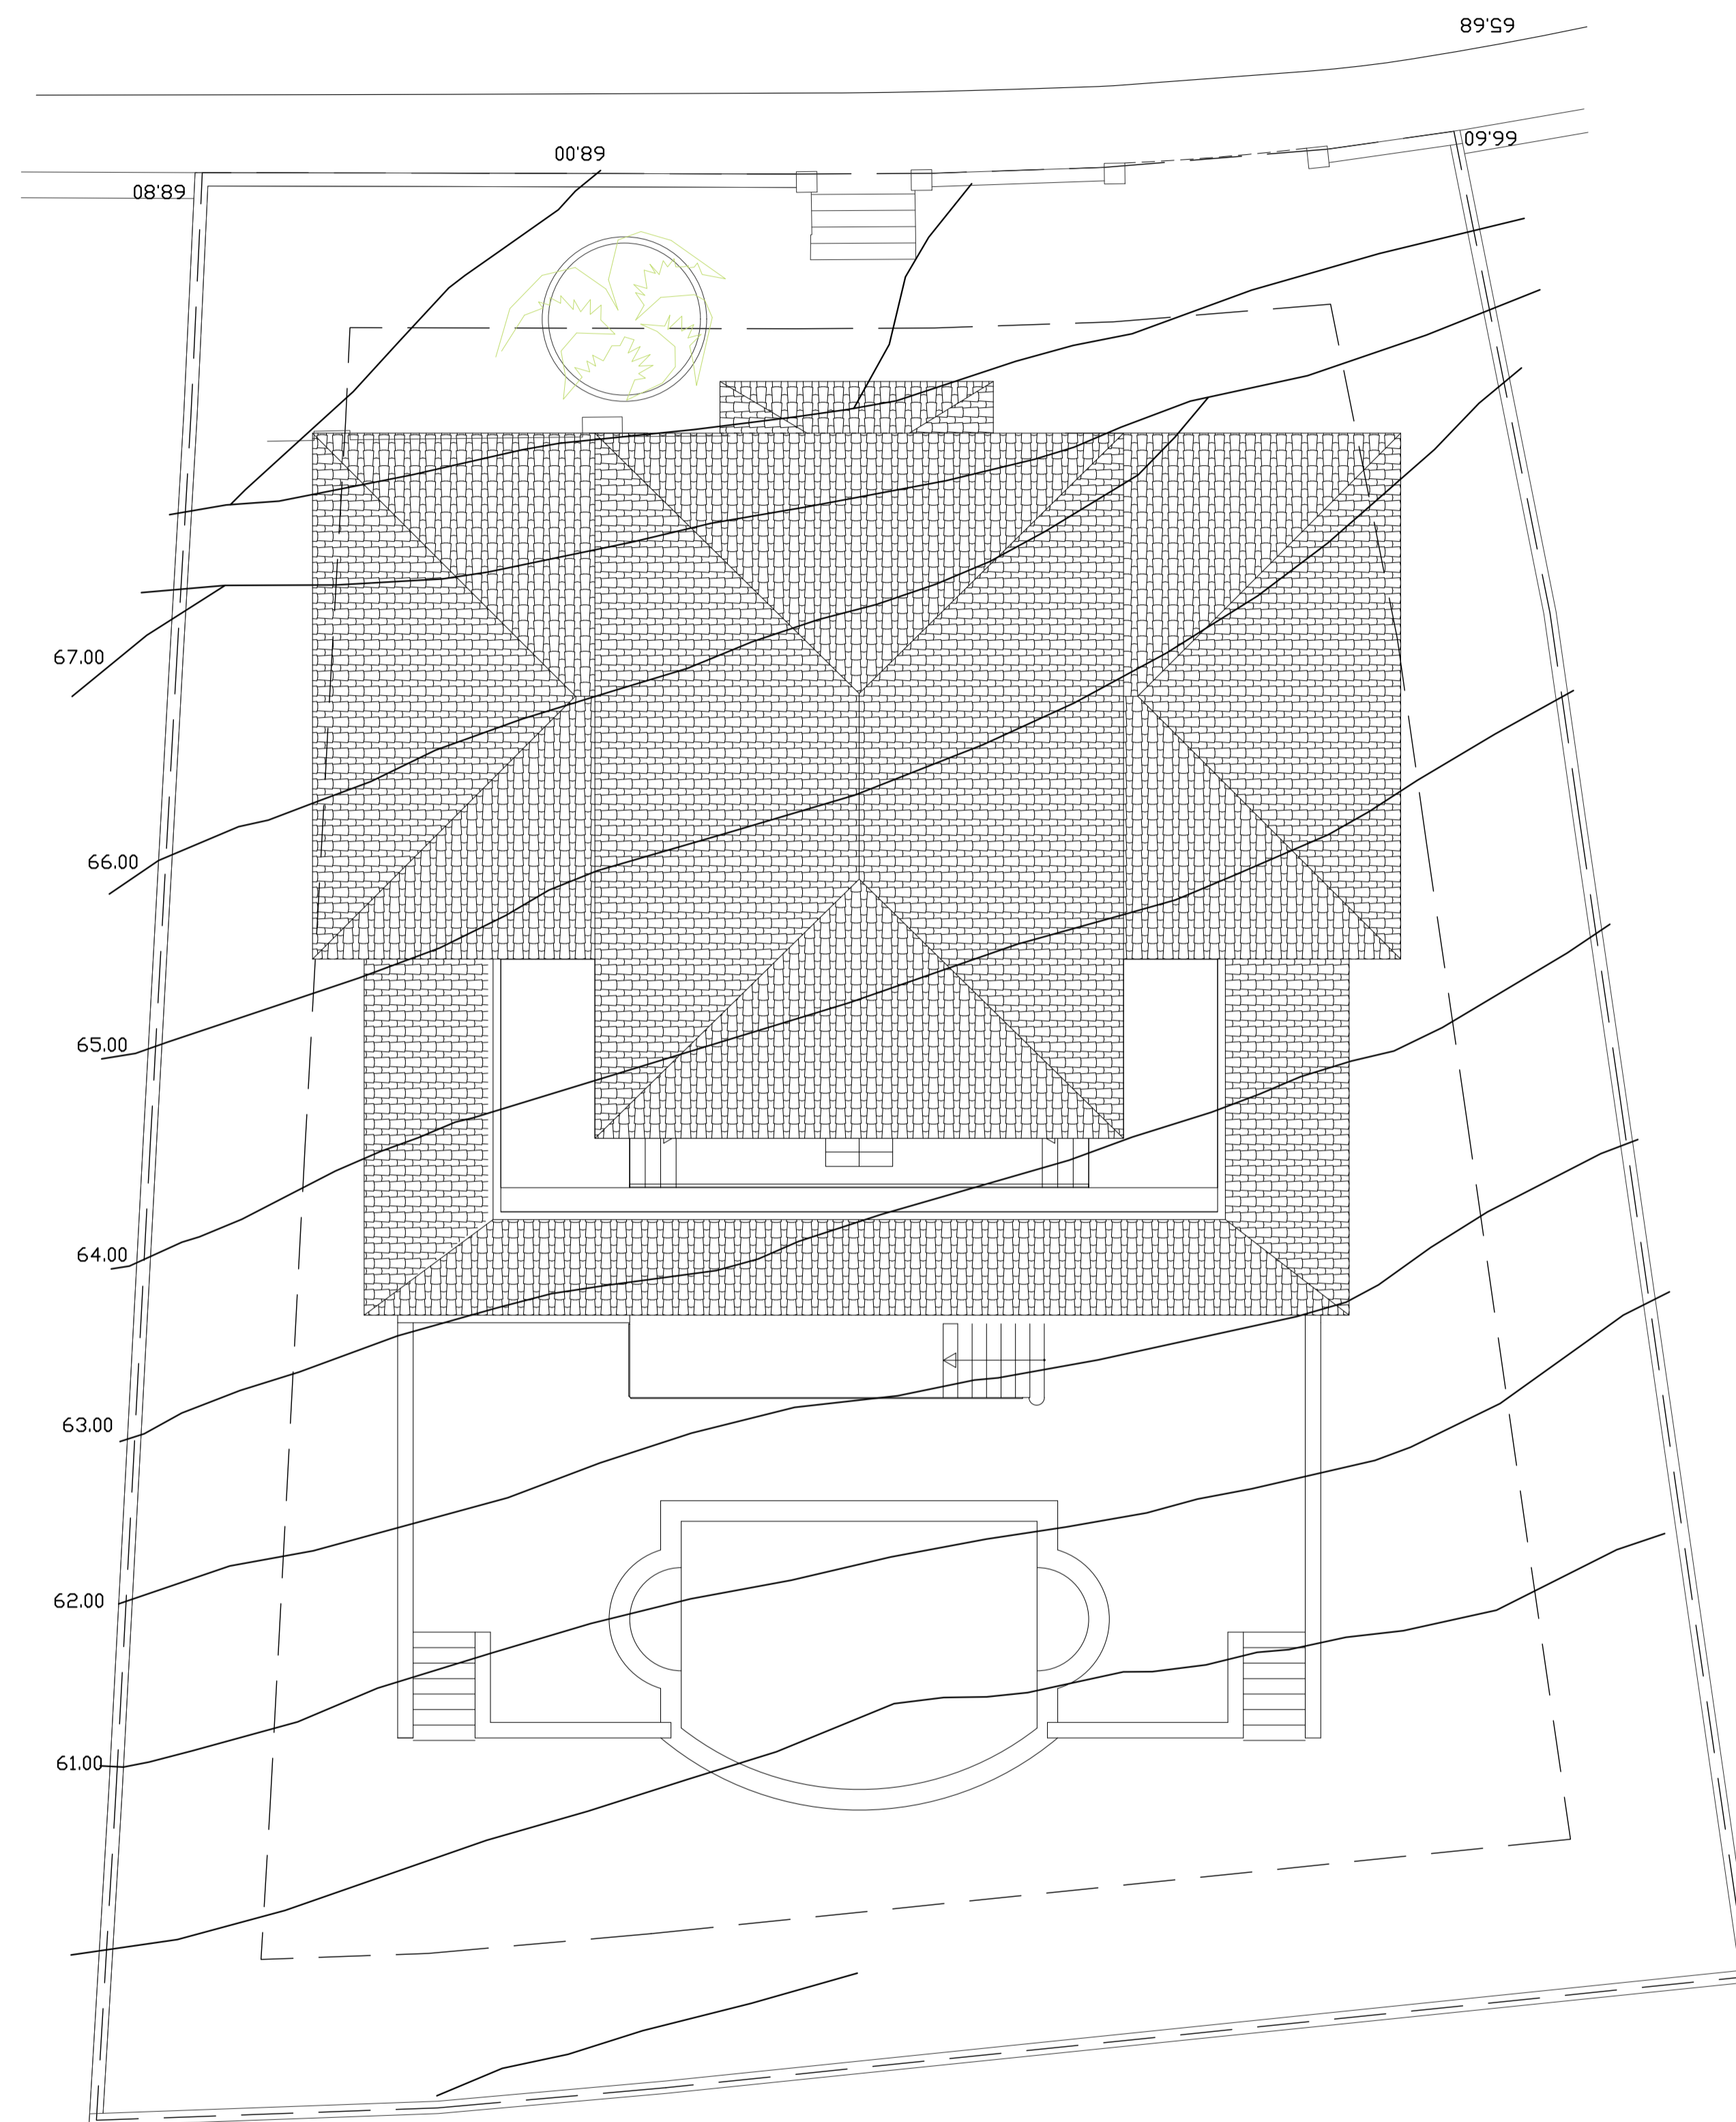

REFORMA

27 de Marzo de 2022

1.1

Emplazamiento

1/100 A1 1/200 A3

Proyecto

Básico de Reforma de
Vivienda Unifamiliar
Aislada y Piscina.

Emplazamiento



Calle Alzina, 7
Portals Nous, 07181
T.M. CALVIA

Promotor

IMMOLUX INVEST, S.L.

Arquitecto

Jordi R. Micó i Capdevila
--
Plaza de la Lonja, 7
07012 Palma de Mallorca
T. 971 723 332
F. 971 716 479
mico@jordimico.com
www.jordimico.com

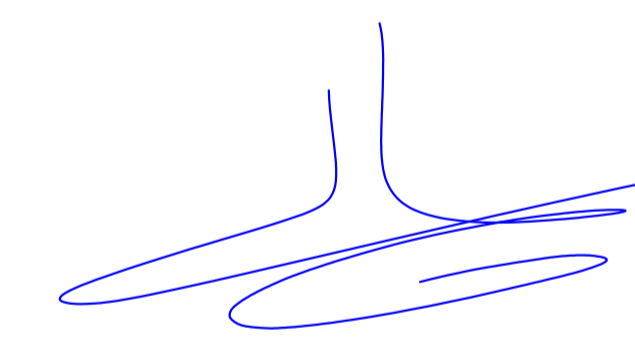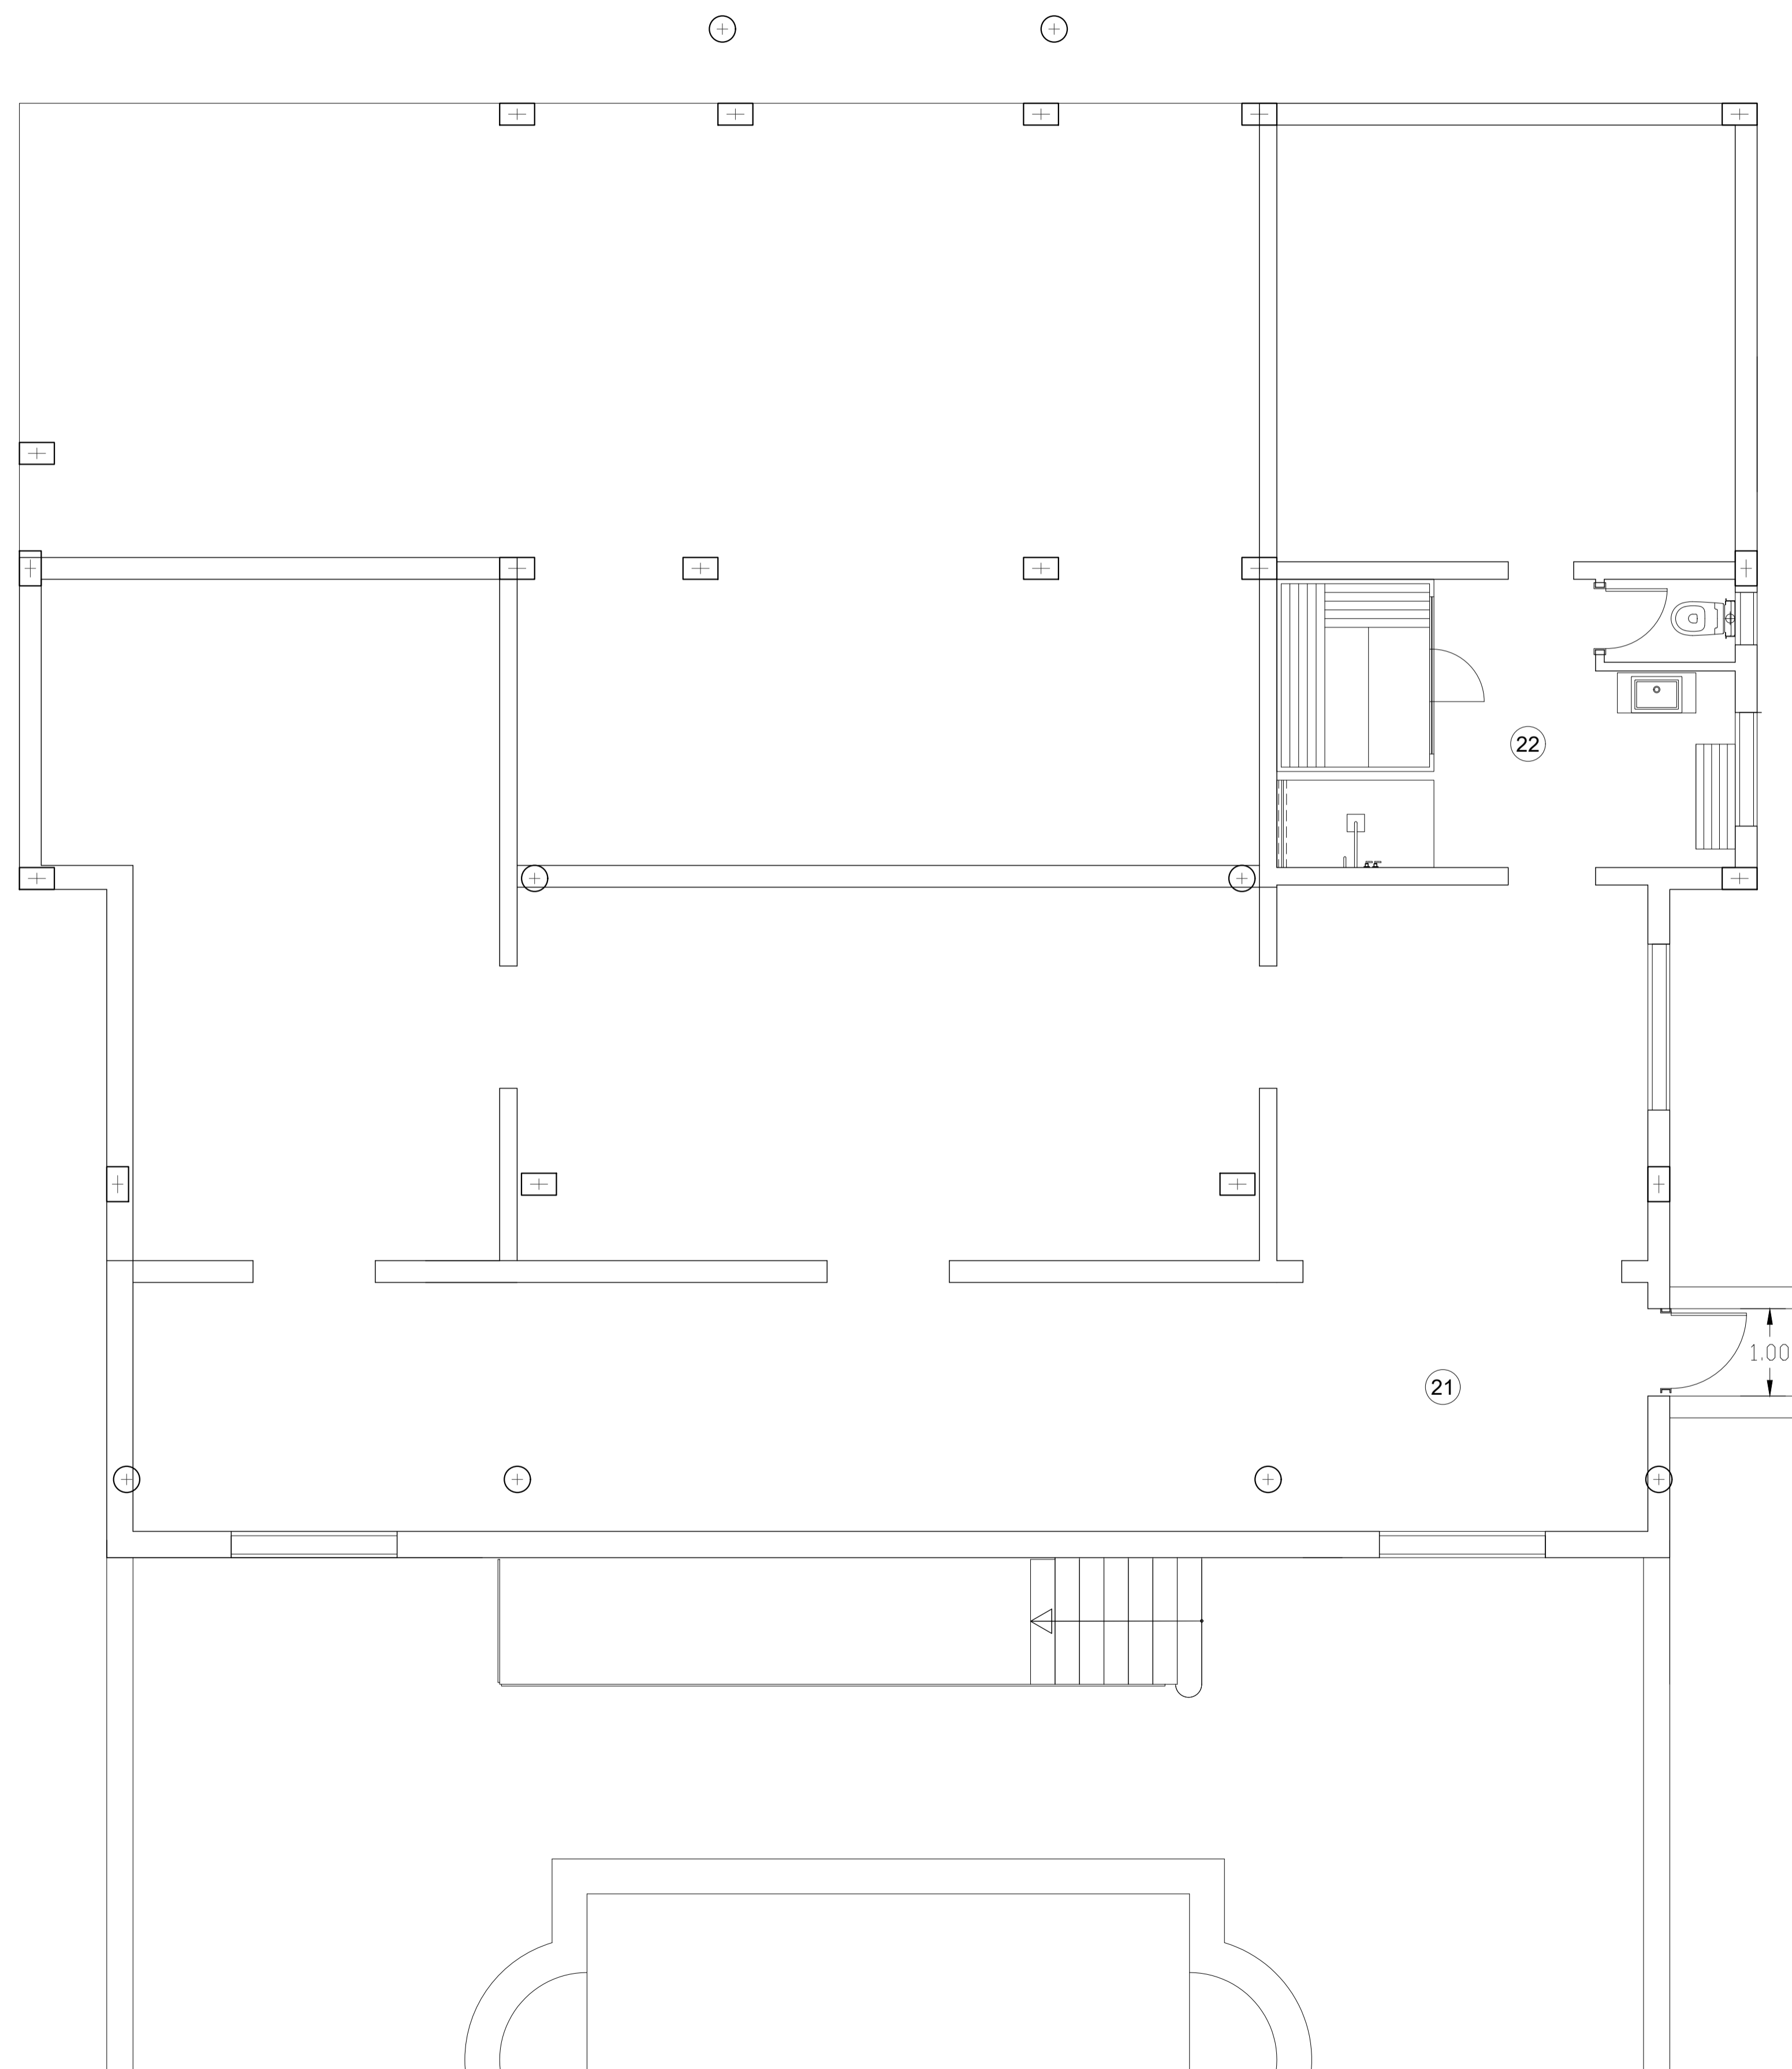

REFORMA

27 de Marzo de 2022

2.1

Distribución Sótano


1/100 A1 1/200 A3

Proyecto
Básico de Reforma de
Vivienda Unifamiliar
Aislada y Piscina.

Emplazamiento
Calle Alzina, 7
Portals Nous, 07181
T.M. CALVIA

Promotor
IMMOLUX INVEST, S.L.

Arquitecto
Jordi R. Micó i Capdevila
-
Plaza de la Lonja, 7
07012 Palma de Mallorca
T. 971 723 332
F. 971 716 479
mico@jordimico.com
www.jordimico.com

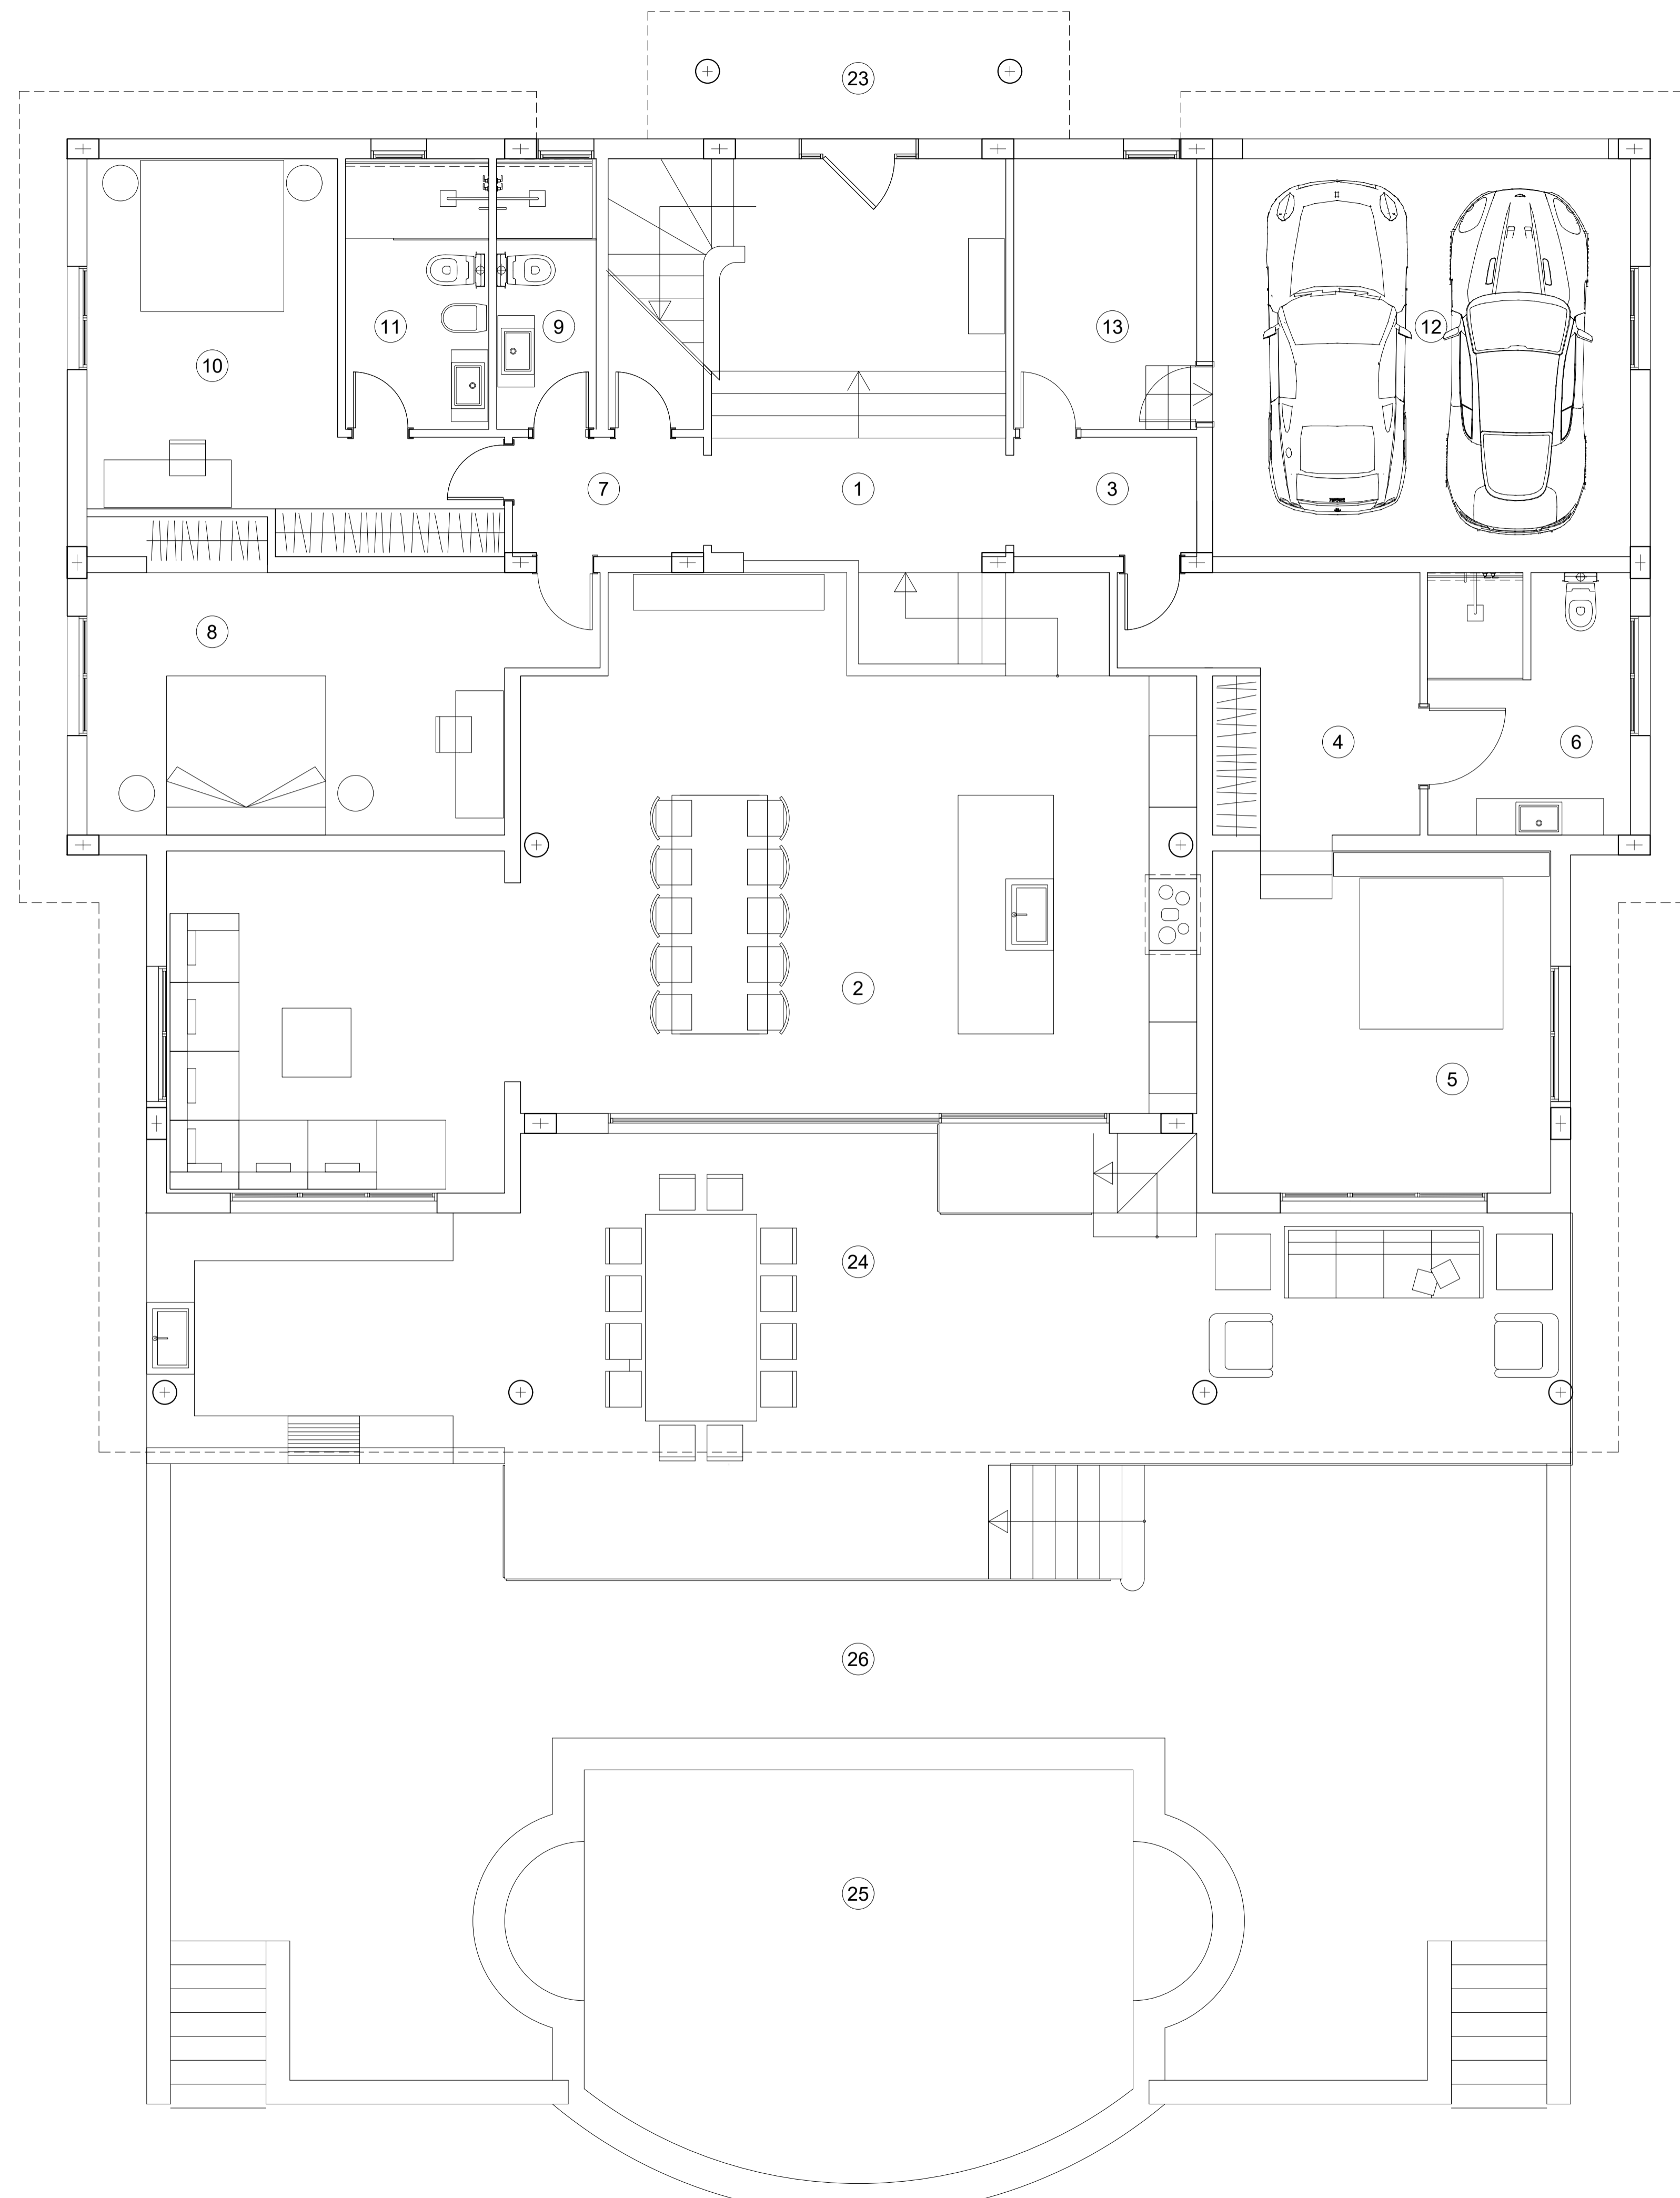

REFORMA

27 de Marzo de 2022

2.2

Distribución
Planta Baja


1/100 A1 1/200 A3

Proyecto
Básico de Reforma de
Vivienda Unifamiliar
Aislada y Piscina.

Emplazamiento
Calle Alzina, 7
Portals Nous, 07181
T.M. CALVIA

Promotor
IMMOLUX INVEST, S.L.

Arquitecto
Jordi R. Micó i Capdevila
-
Plaza de la Lonja, 7
07012 Palma de Mallorca
T. 971 723 332
F. 971 716 479
mico@jordimico.com
www.jordimico.com

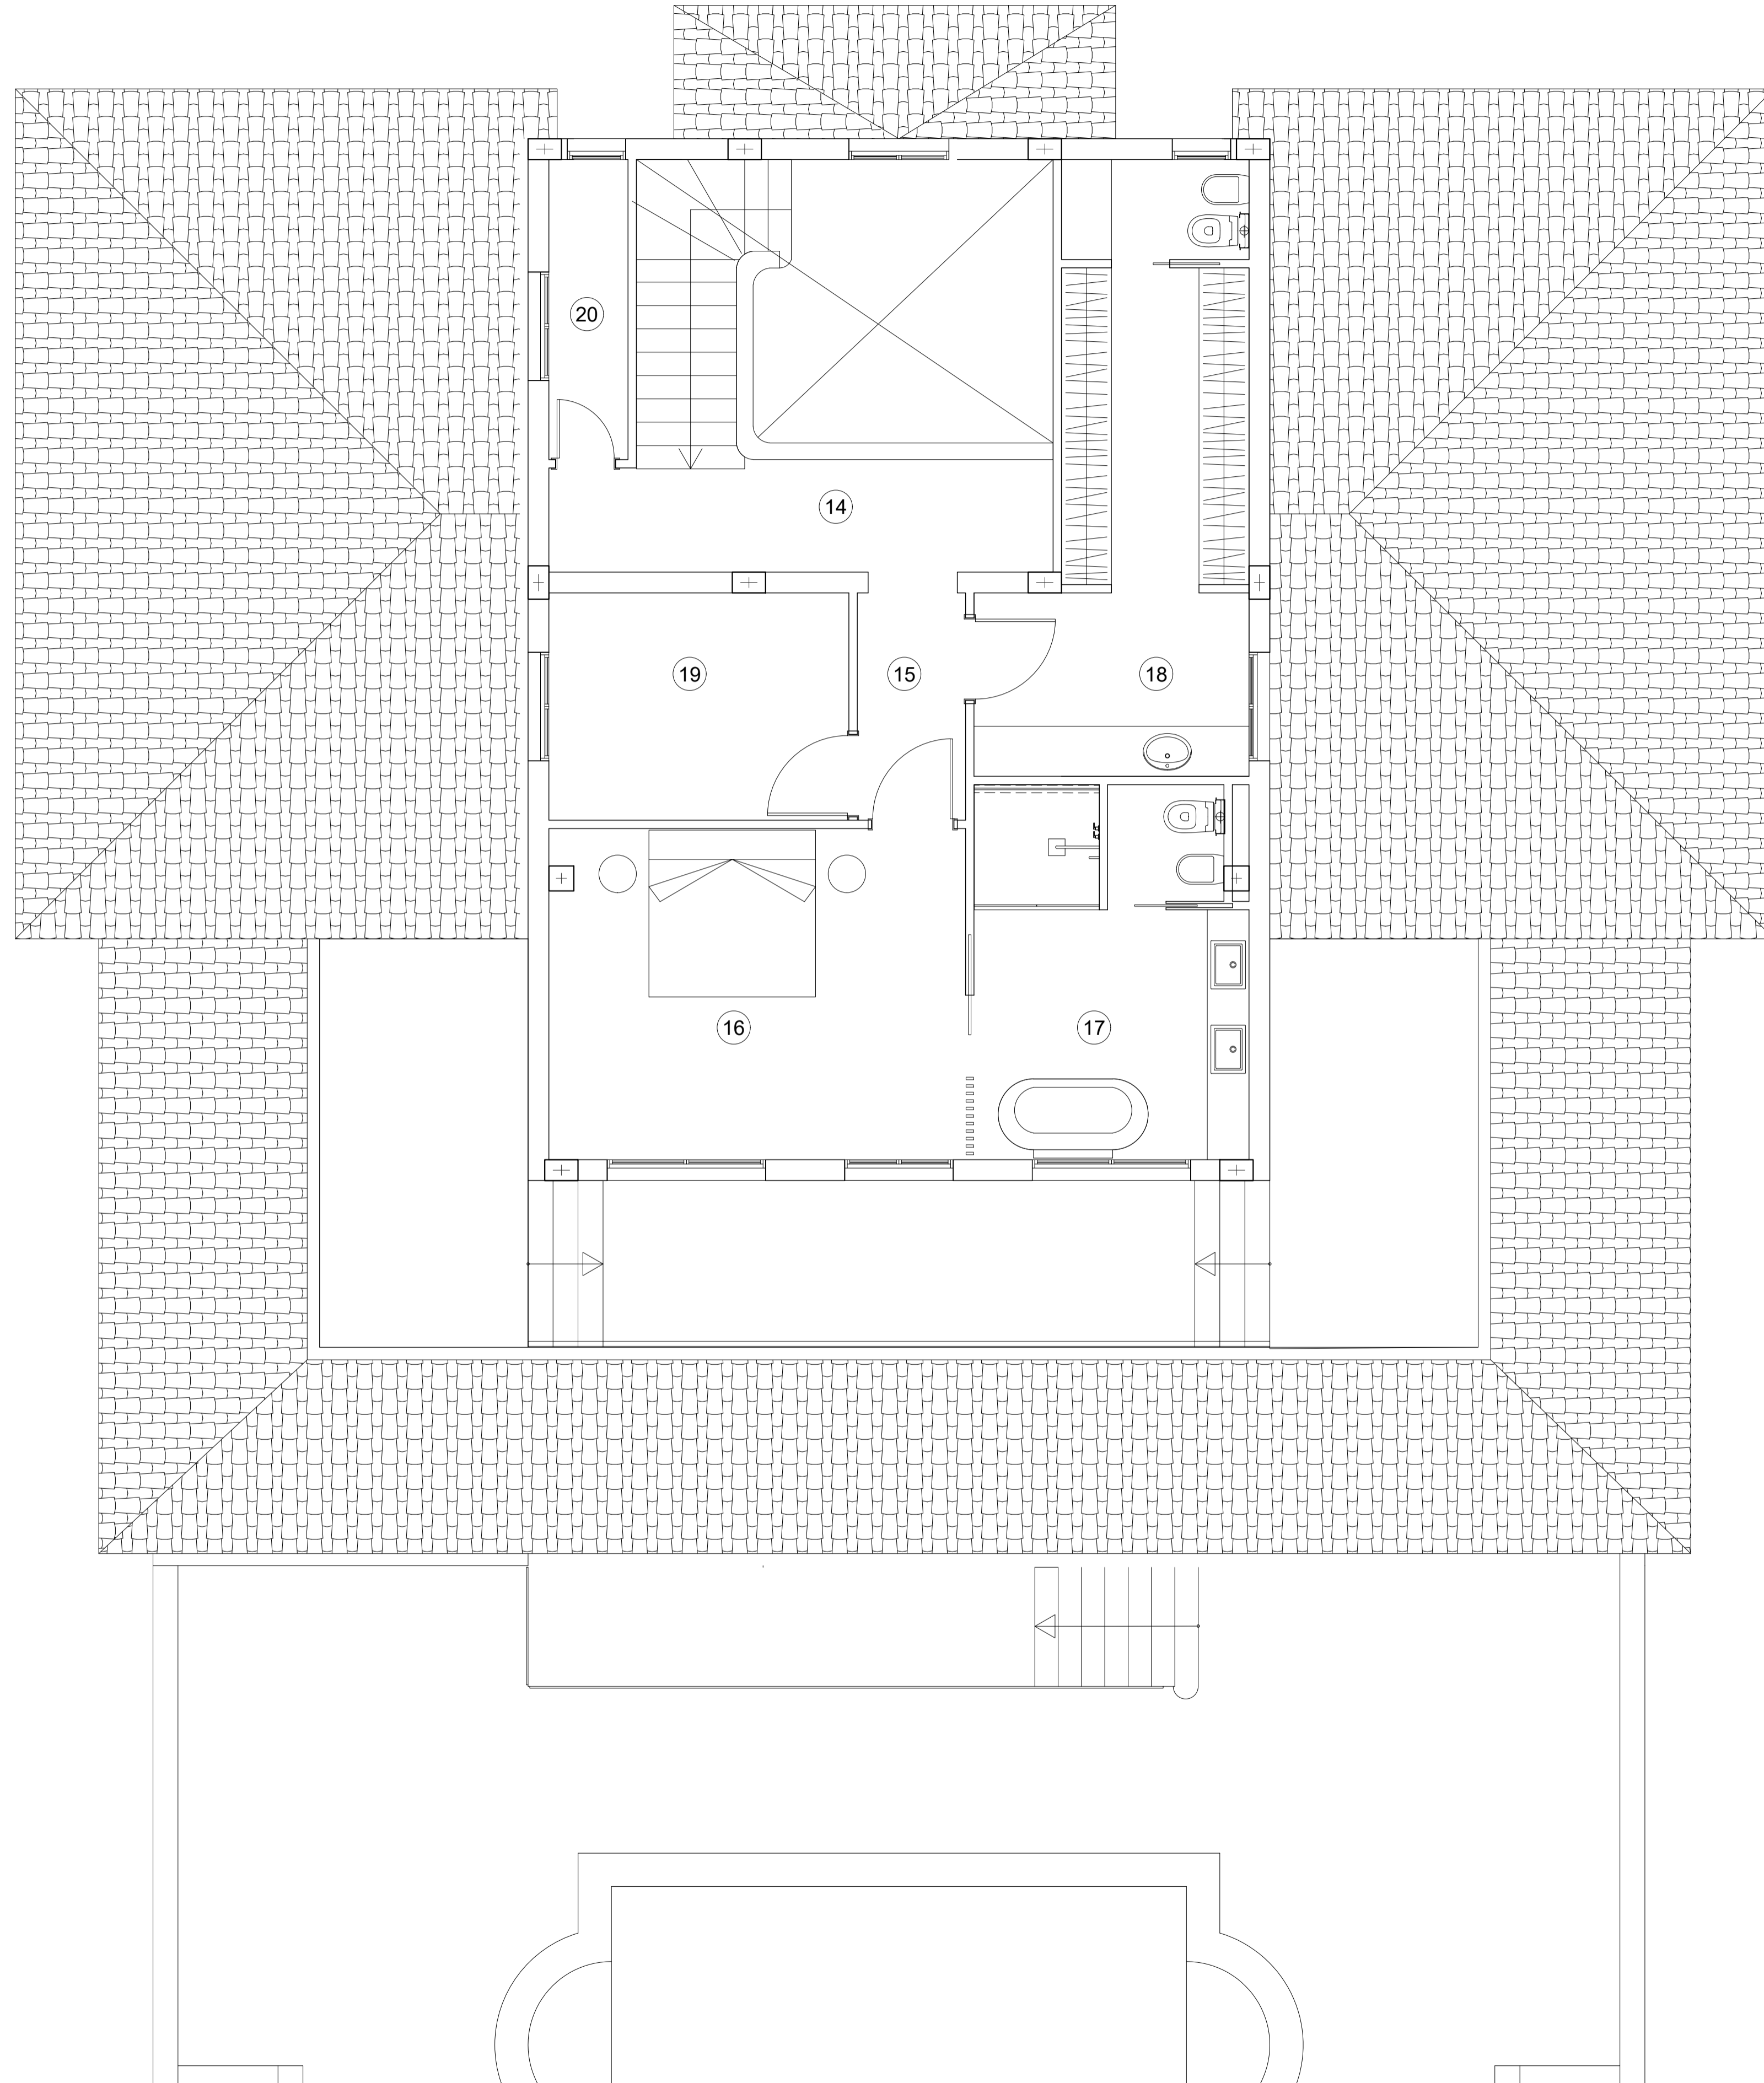

REFORMA

27 de Marzo de 2022

2.3

Distribución

Planta Piso

1/100 A1 1/200 A3

Proyecto

Básico de Reforma de
Vivienda Unifamiliar
Aislada y Piscina.

Emplazamiento

Calle Alzina, 7
Portals Nous, 07181
T.M. CALVIA

Promotor

IMMOLUX INVEST, S.L.

Arquitecto

Jordi R. Micó i Capdevila

--

Plaza de la Lonja, 7



07012 Palma de Mallorca

T. 971 723 332

F. 971 716 479

mico@jordimico.com

www.jordimico.com

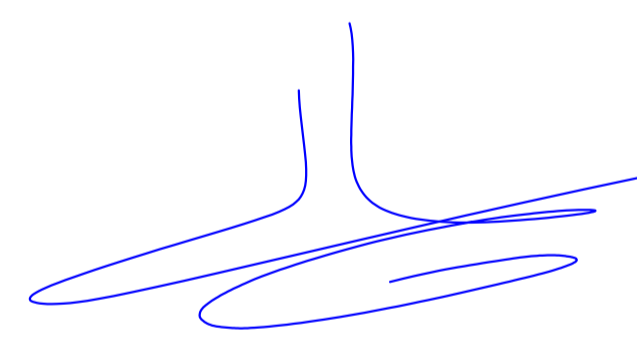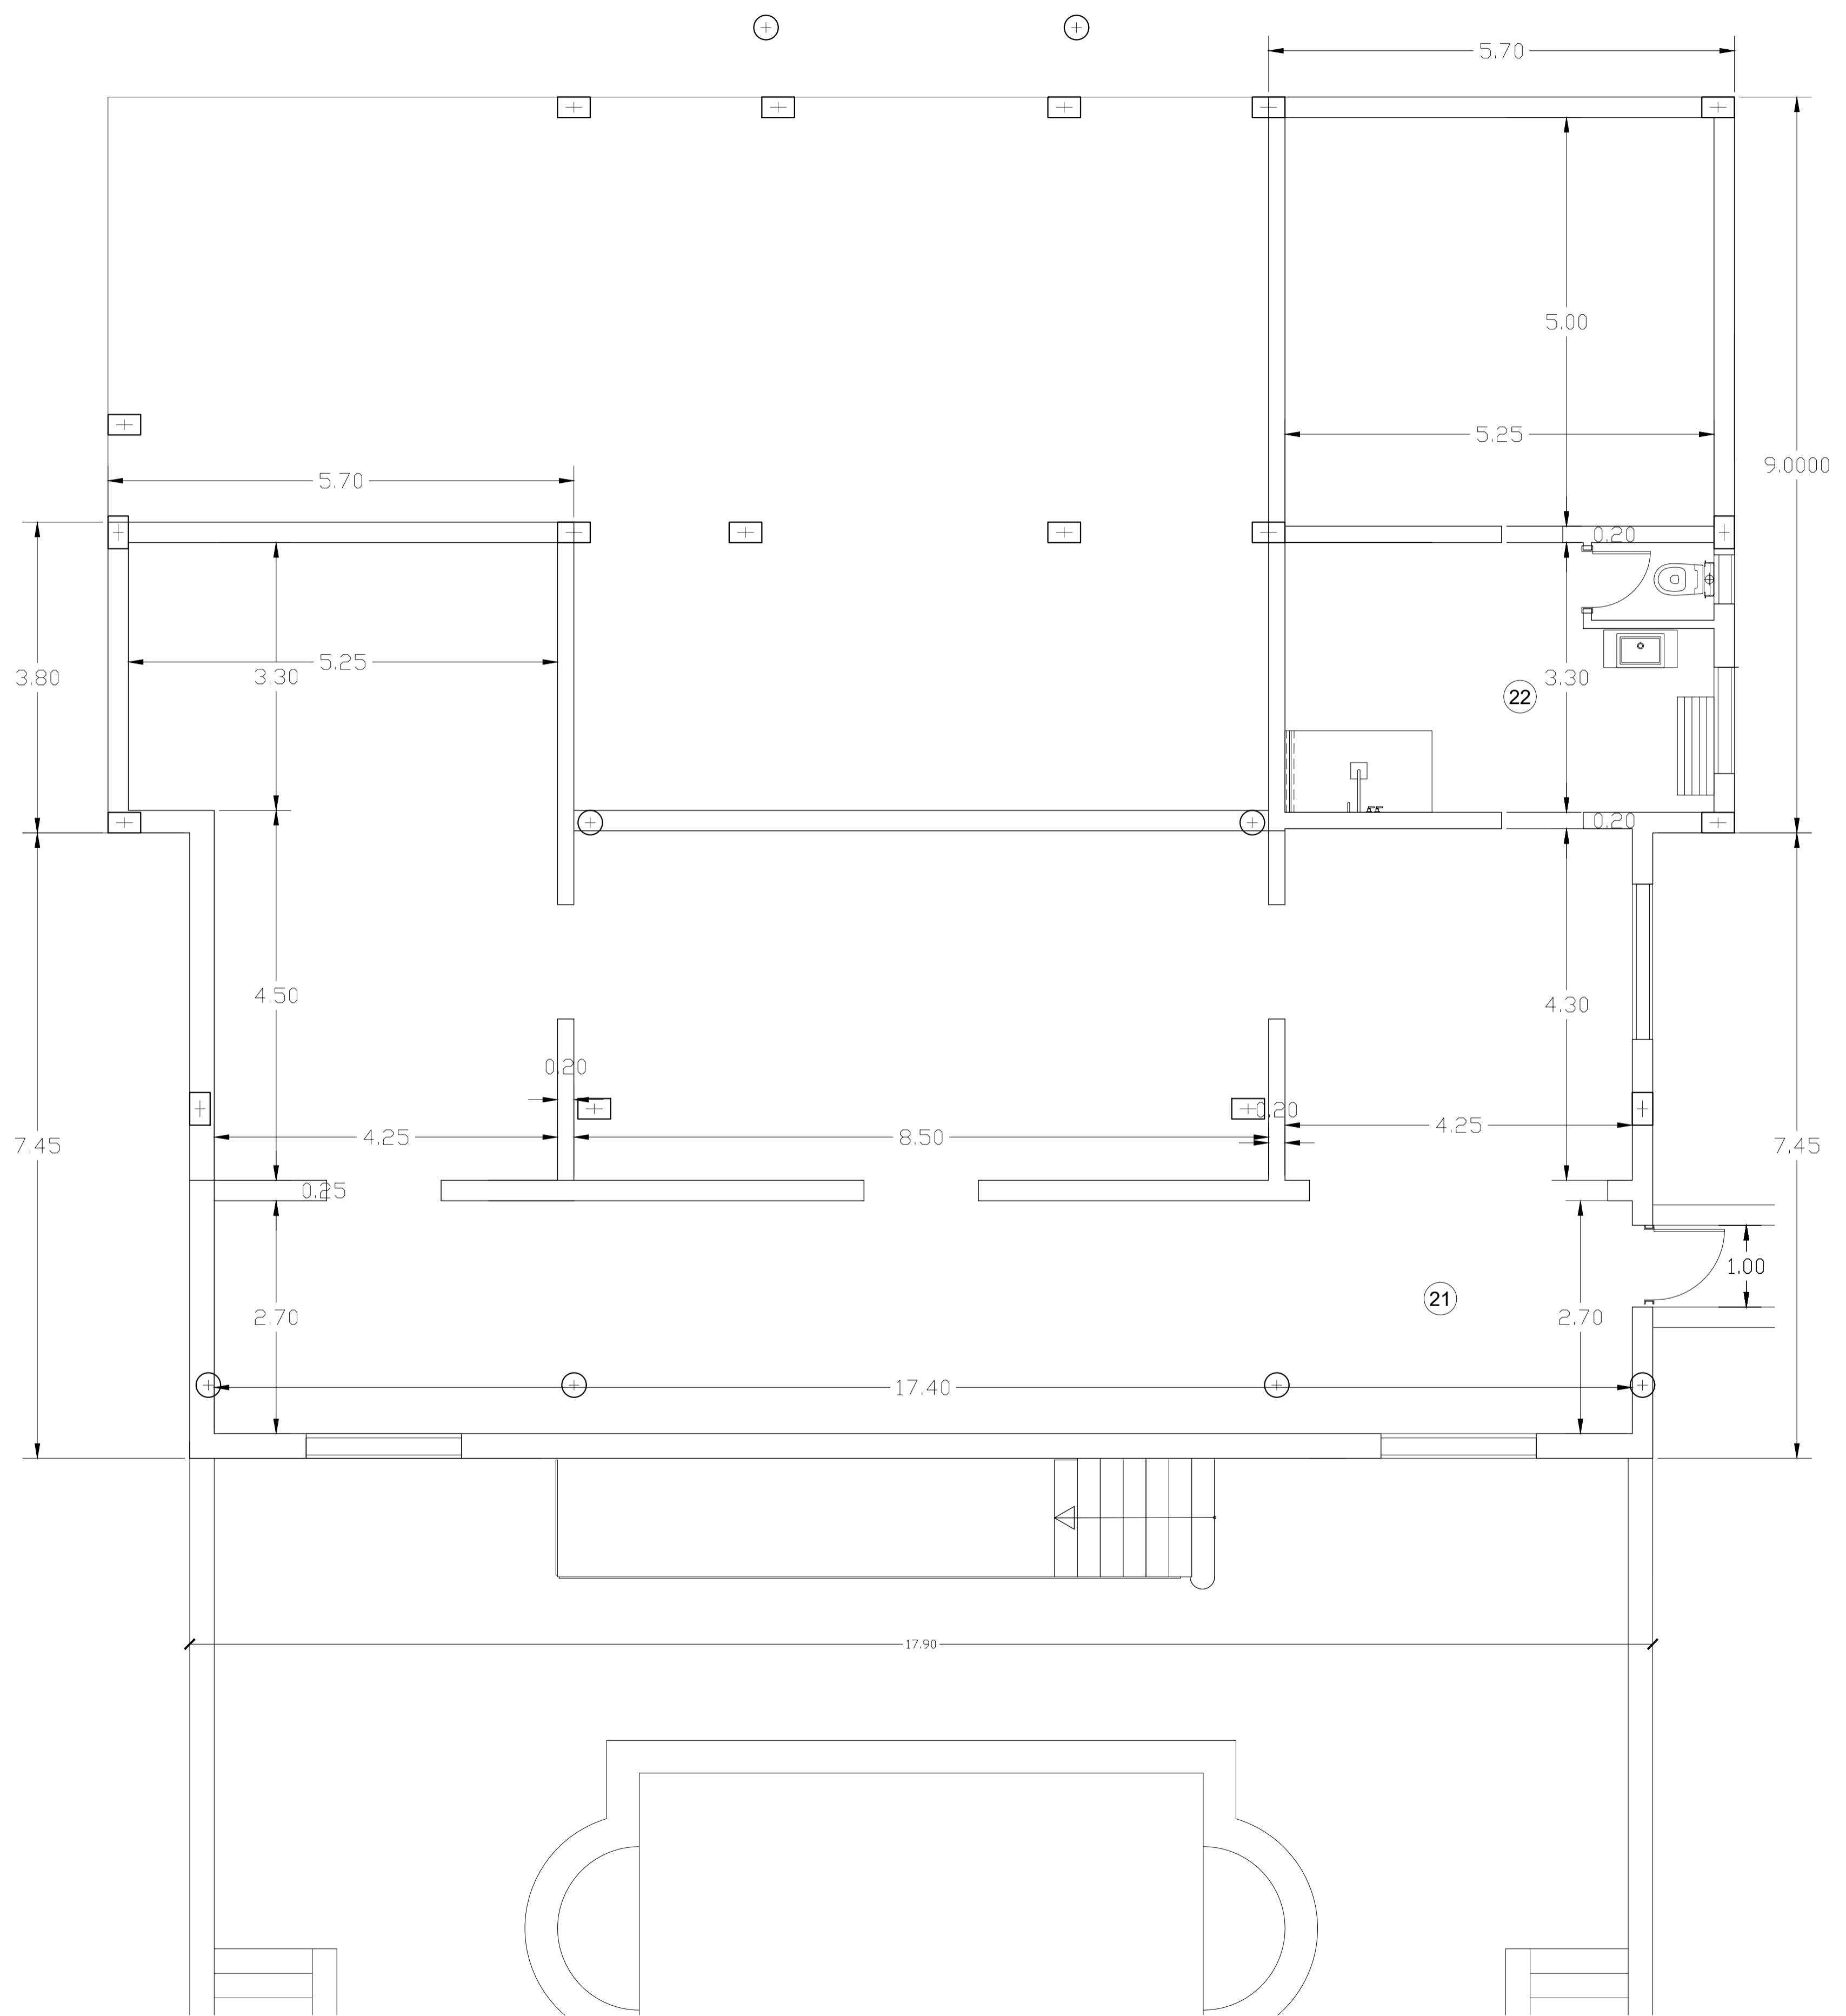

REFORMA
27 de Marzo de 2022

3.1


Cotas
Sótano
1/100 A1 1/200 A3

Proyecto
Básico de Reforma de
Vivienda Unifamiliar
Aislada y Piscina.

Emplazamiento
Calle Alzina, 7
Portals Nous, 07181
T.M. CALVIA

Promotor
IMMOLUX INVEST, S.L.

Arquitecto
Jordi R. Micó i Capdevila
-
Plaza de la Lonja, 7
07012 Palma de Mallorca
T. 971 723 332
F. 971 716 479
mico@jordimico.com
www.jordimico.com

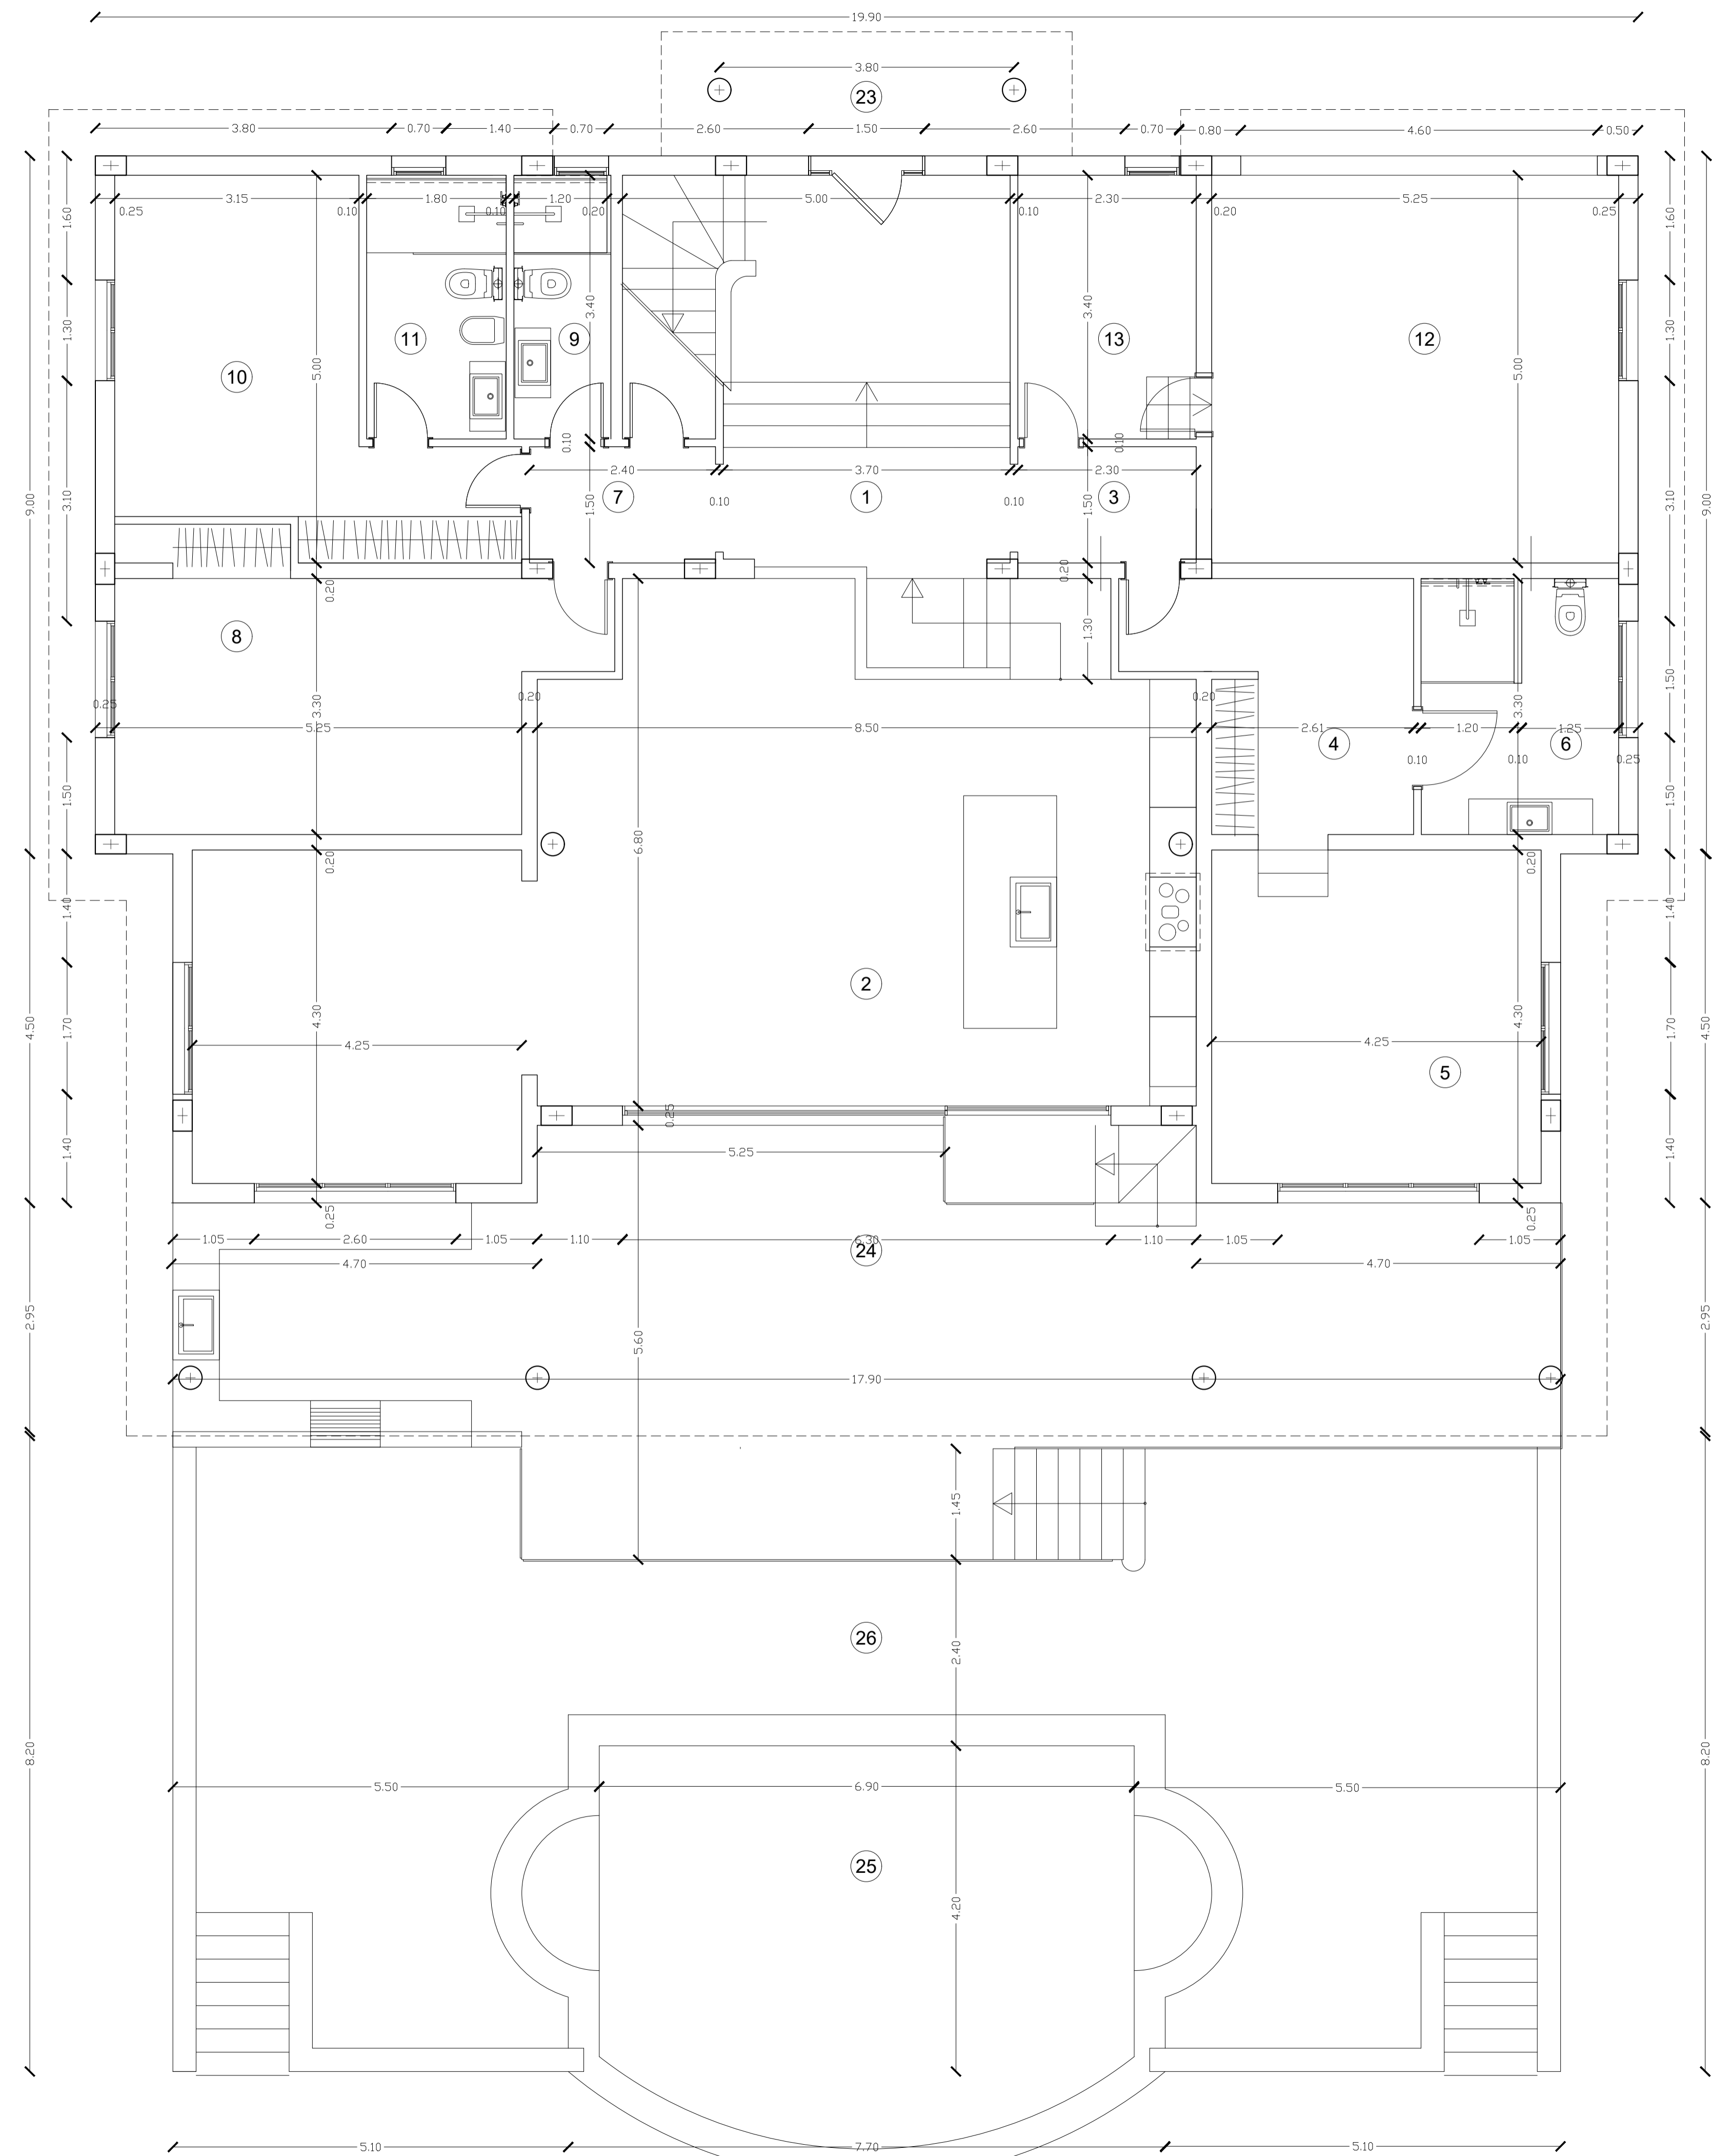

REFORMA
27 de Marzo de 2022

3.2


Cotas
Planta Baja
1/100 A1 1/200 A3

Proyecto
Básico de Reforma de
Vivienda Unifamiliar
Aislada y Piscina.

Emplazamiento
Calle Alzina, 7
Portals Nous, 07181
T.M. CALVIA

Promotor
IMMOLUX INVEST, S.L.

Arquitecto
Jordi R. Micó i Capdevila
-
Plaza de la Lonja, 7
07012 Palma de Mallorca
T. 971 723 332
F. 971 716 479
mico@jordimico.com
www.jordimico.com

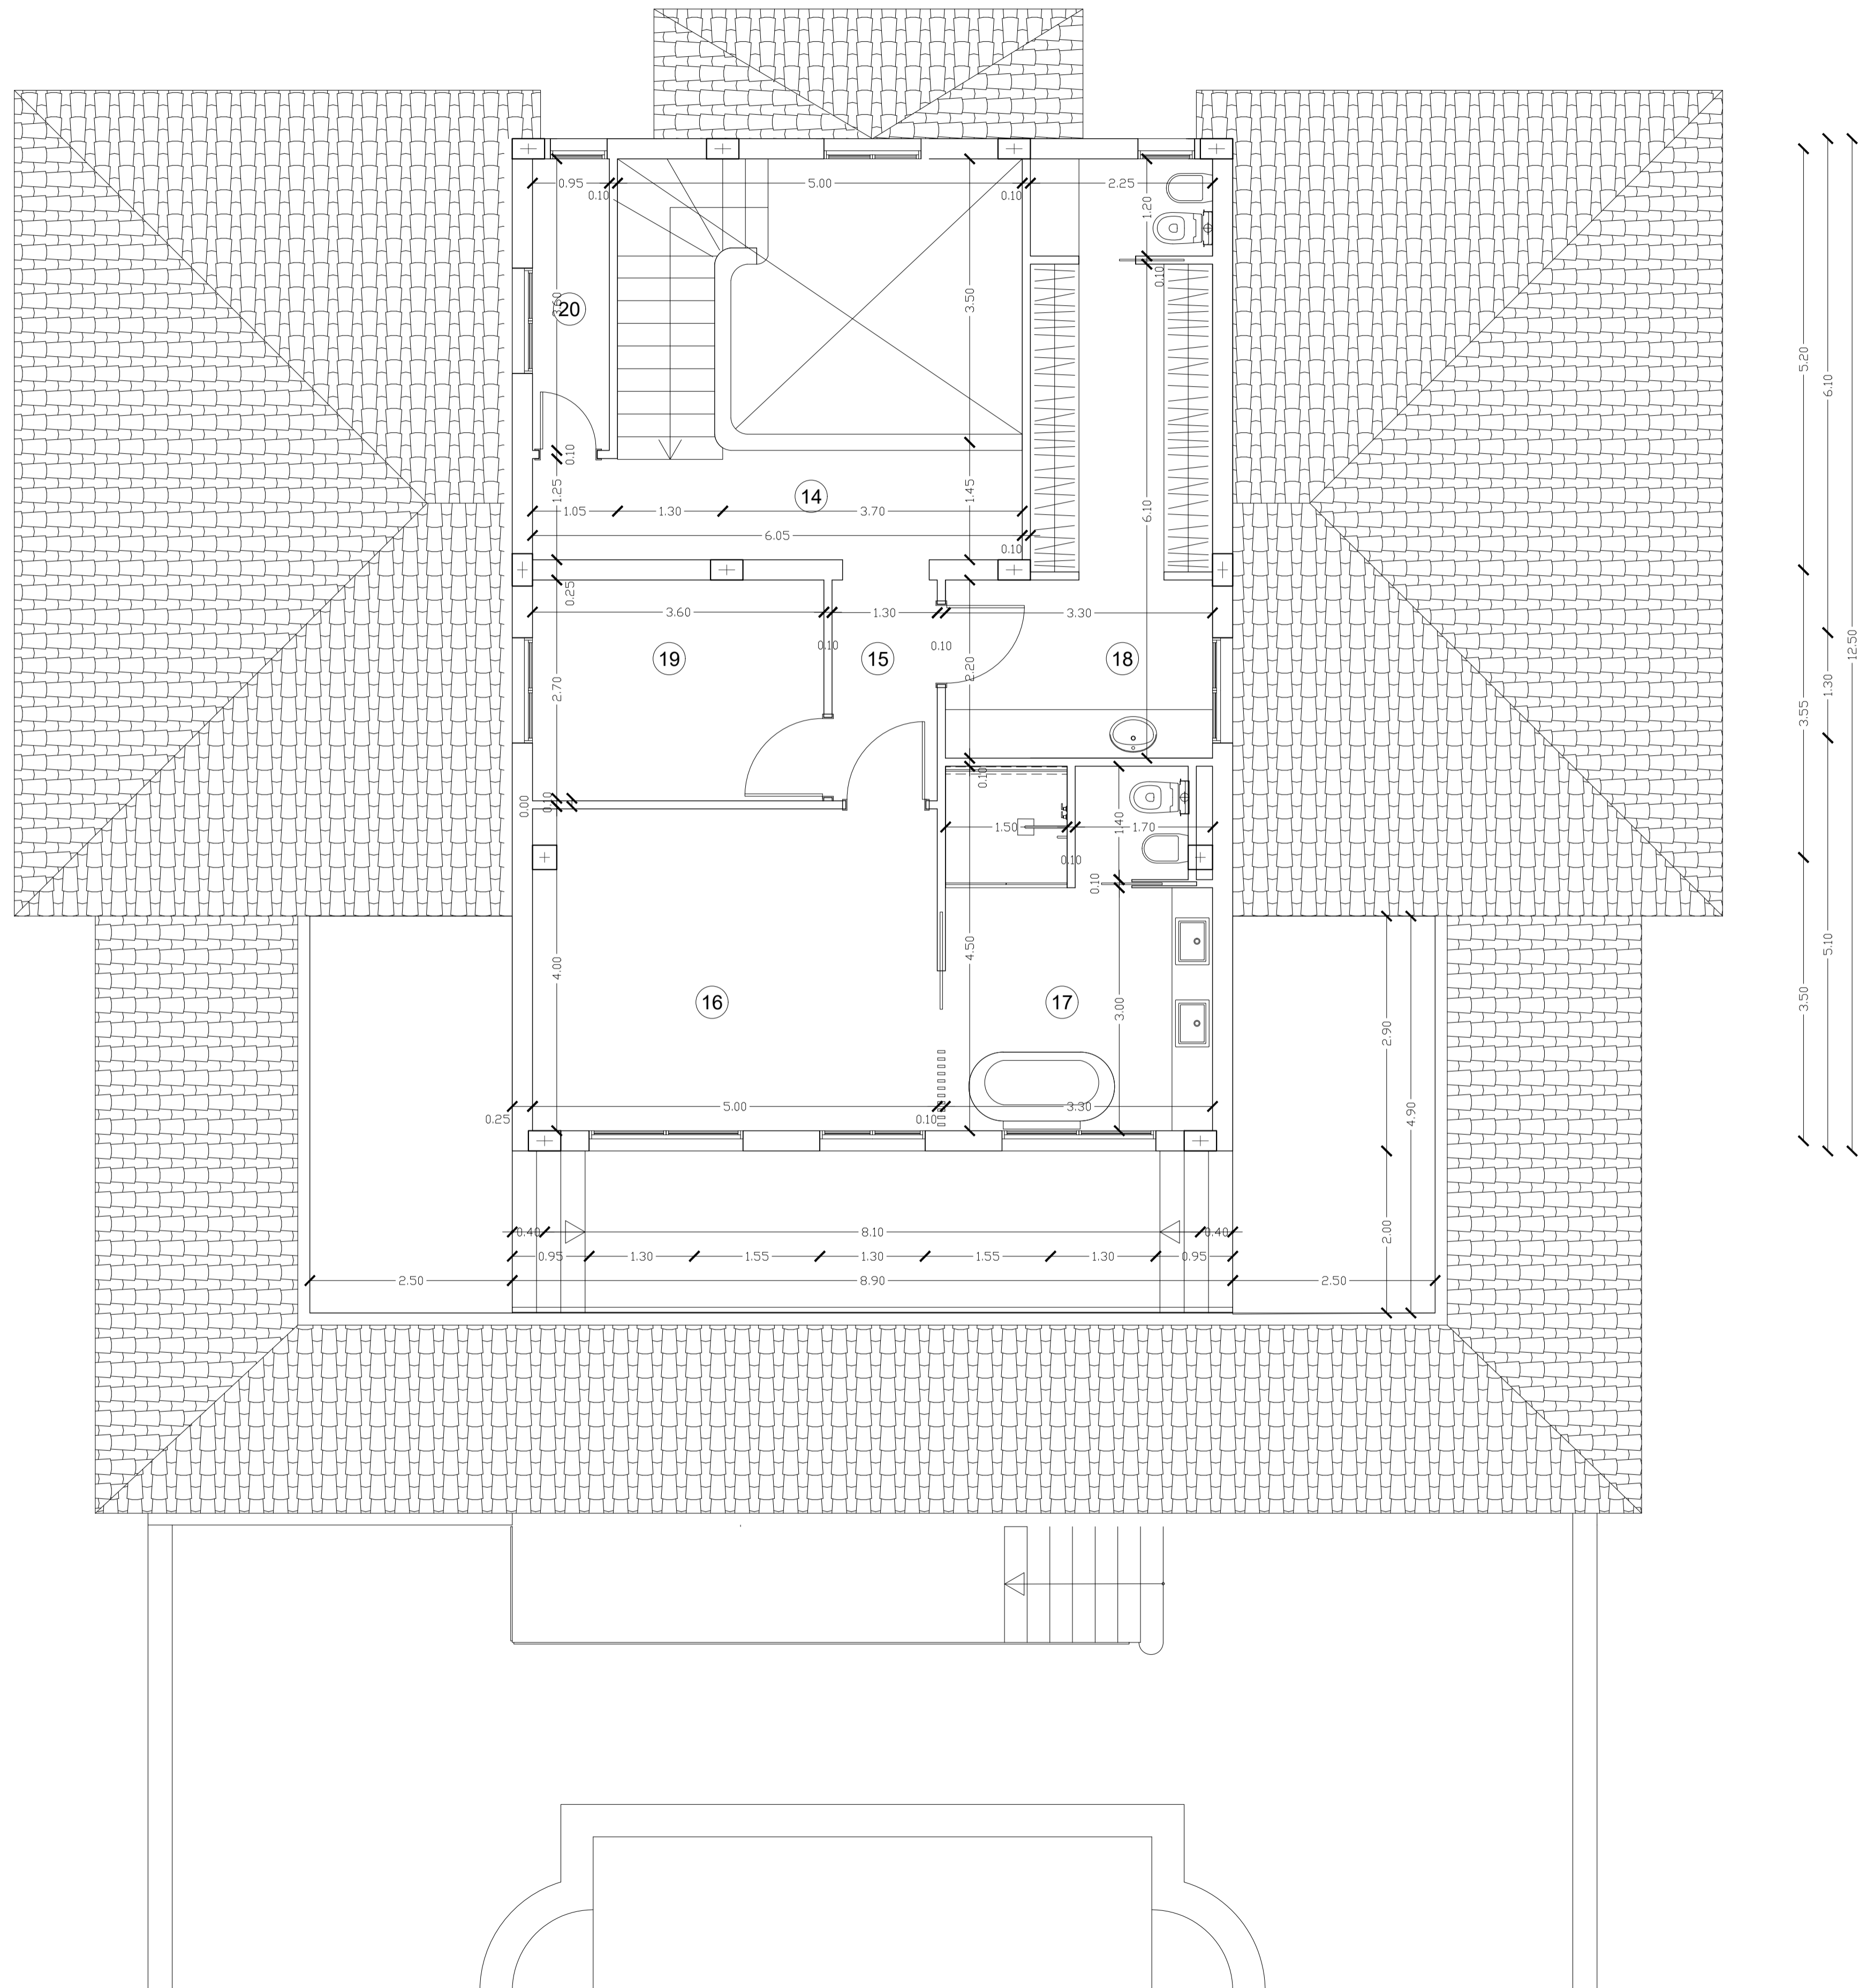

REFORMA

27 de Marzo de 2022

3.3

Cotas

Planta Piso

1/100 A1 1/200 A3

Proyecto

Básico de Reforma de
Vivienda Unifamiliar
Aislada y Piscina.

Emplazamiento

Calle Alzina, 7
Portals Nous, 07181
T.M. CALVIA

Promotor

IMMOLUX INVEST, S.L.

Arquitecto

Jordi R. Micó i Capdevila

-

Plaza de la Ionja, 7

07012 Palma de Mallorca

T. 971 723 332

F. 971 716 479

mico@jordimico.com

www.jordimico.com



REFORMA

27 de Marzo de 2022

4.1

Alzado

Este y Oeste

1/100 A1 1/200 A3

Proyecto

Básico de Reforma de
Vivienda Unifamiliar
Aislada y Piscina.

Emplazamiento

Calle Alzina, 7
Portals Nous, 07181
T.M. CALVIA

Promotor

IMMOLUX INVEST, S.L.

Arquitecto

Jordi R. Micó i Capdevila

—

Plaza de la Lonja, 7

07012 Palma de Mallorca

T. 971 723 332

F. 971 716 479

mico@jordimico.com

www.jordimico.com



REFORMA

27 de Marzo de 2022

4.2

Alzado
Sur y Norte



1/100 A1 1/200 A3

Proyecto
Básico de Reforma de
Vivienda Unifamiliar
Aislada y Piscina.

Emplazamiento
Calle Alzina, 7
Portals Nous, 07181
T.M. CALVIA

Promotor
IMMOLUX INVEST, S.L.

Arquitecto
Jordi R. Micó i Capdevila
-
Plaza de la Lonja, 7
07012 Palma de Mallorca
T. 971 723 332
F. 971 716 479
mico@jordimico.com
www.jordimico.com

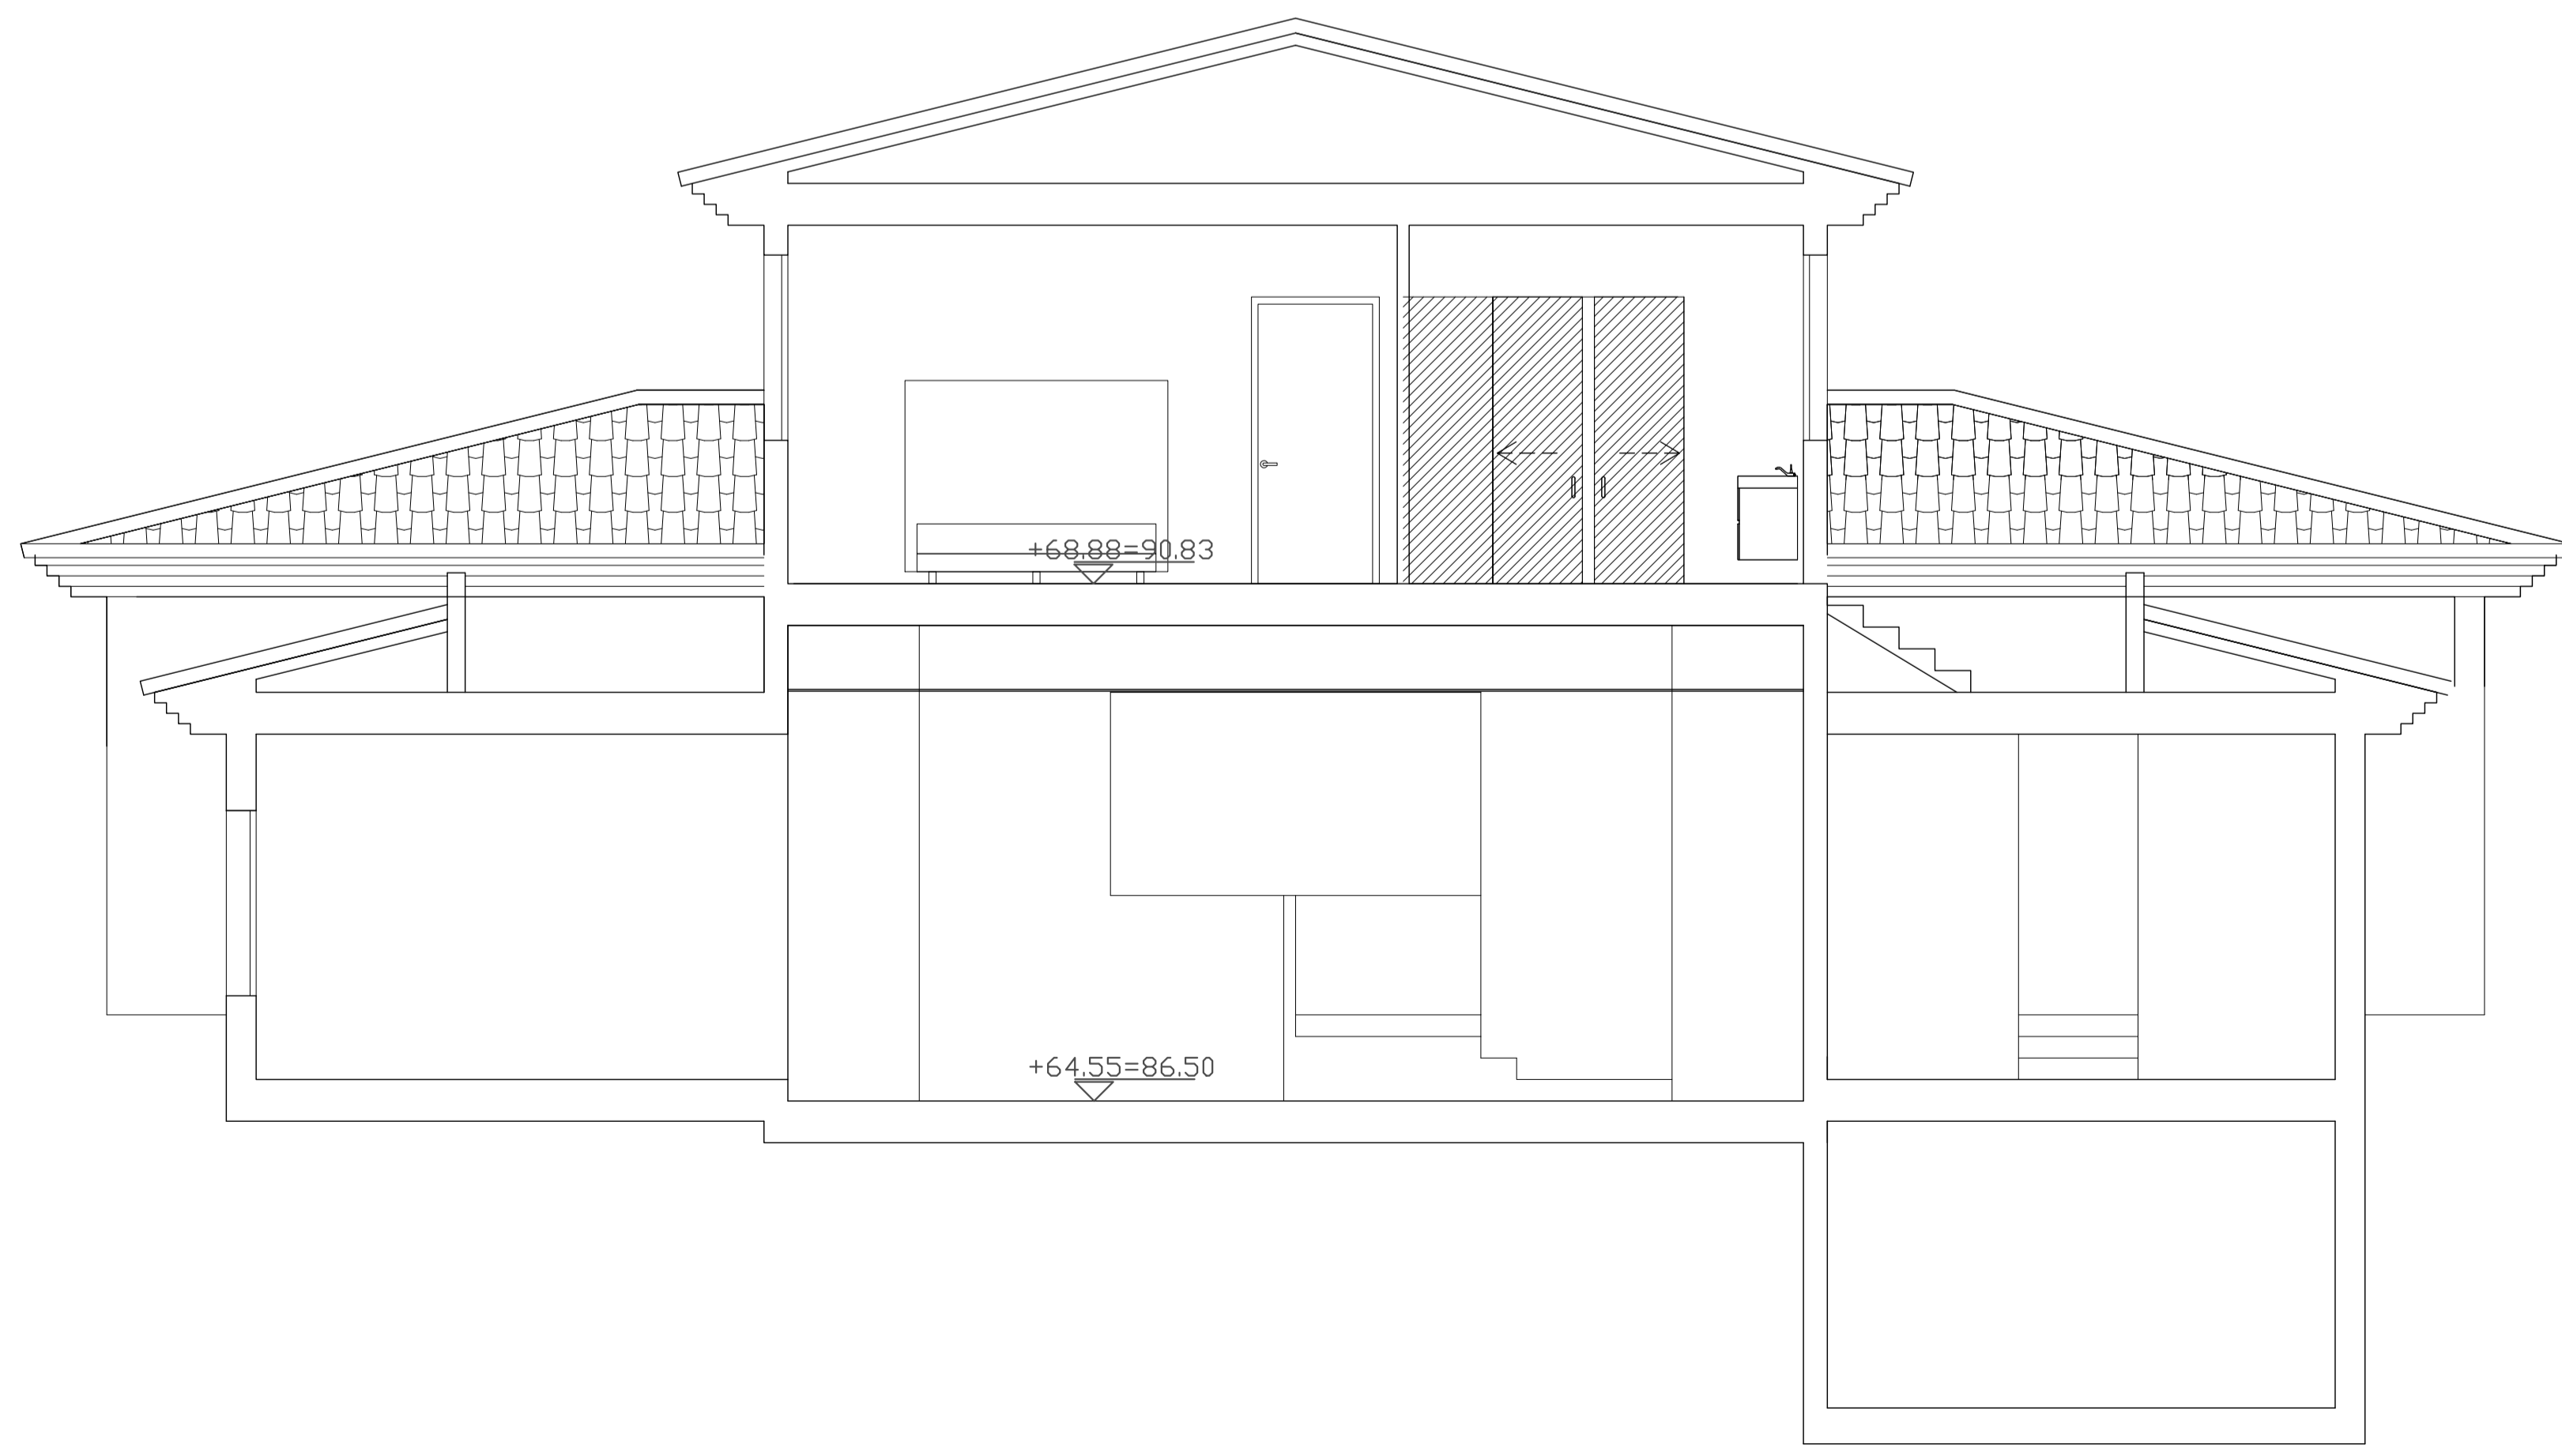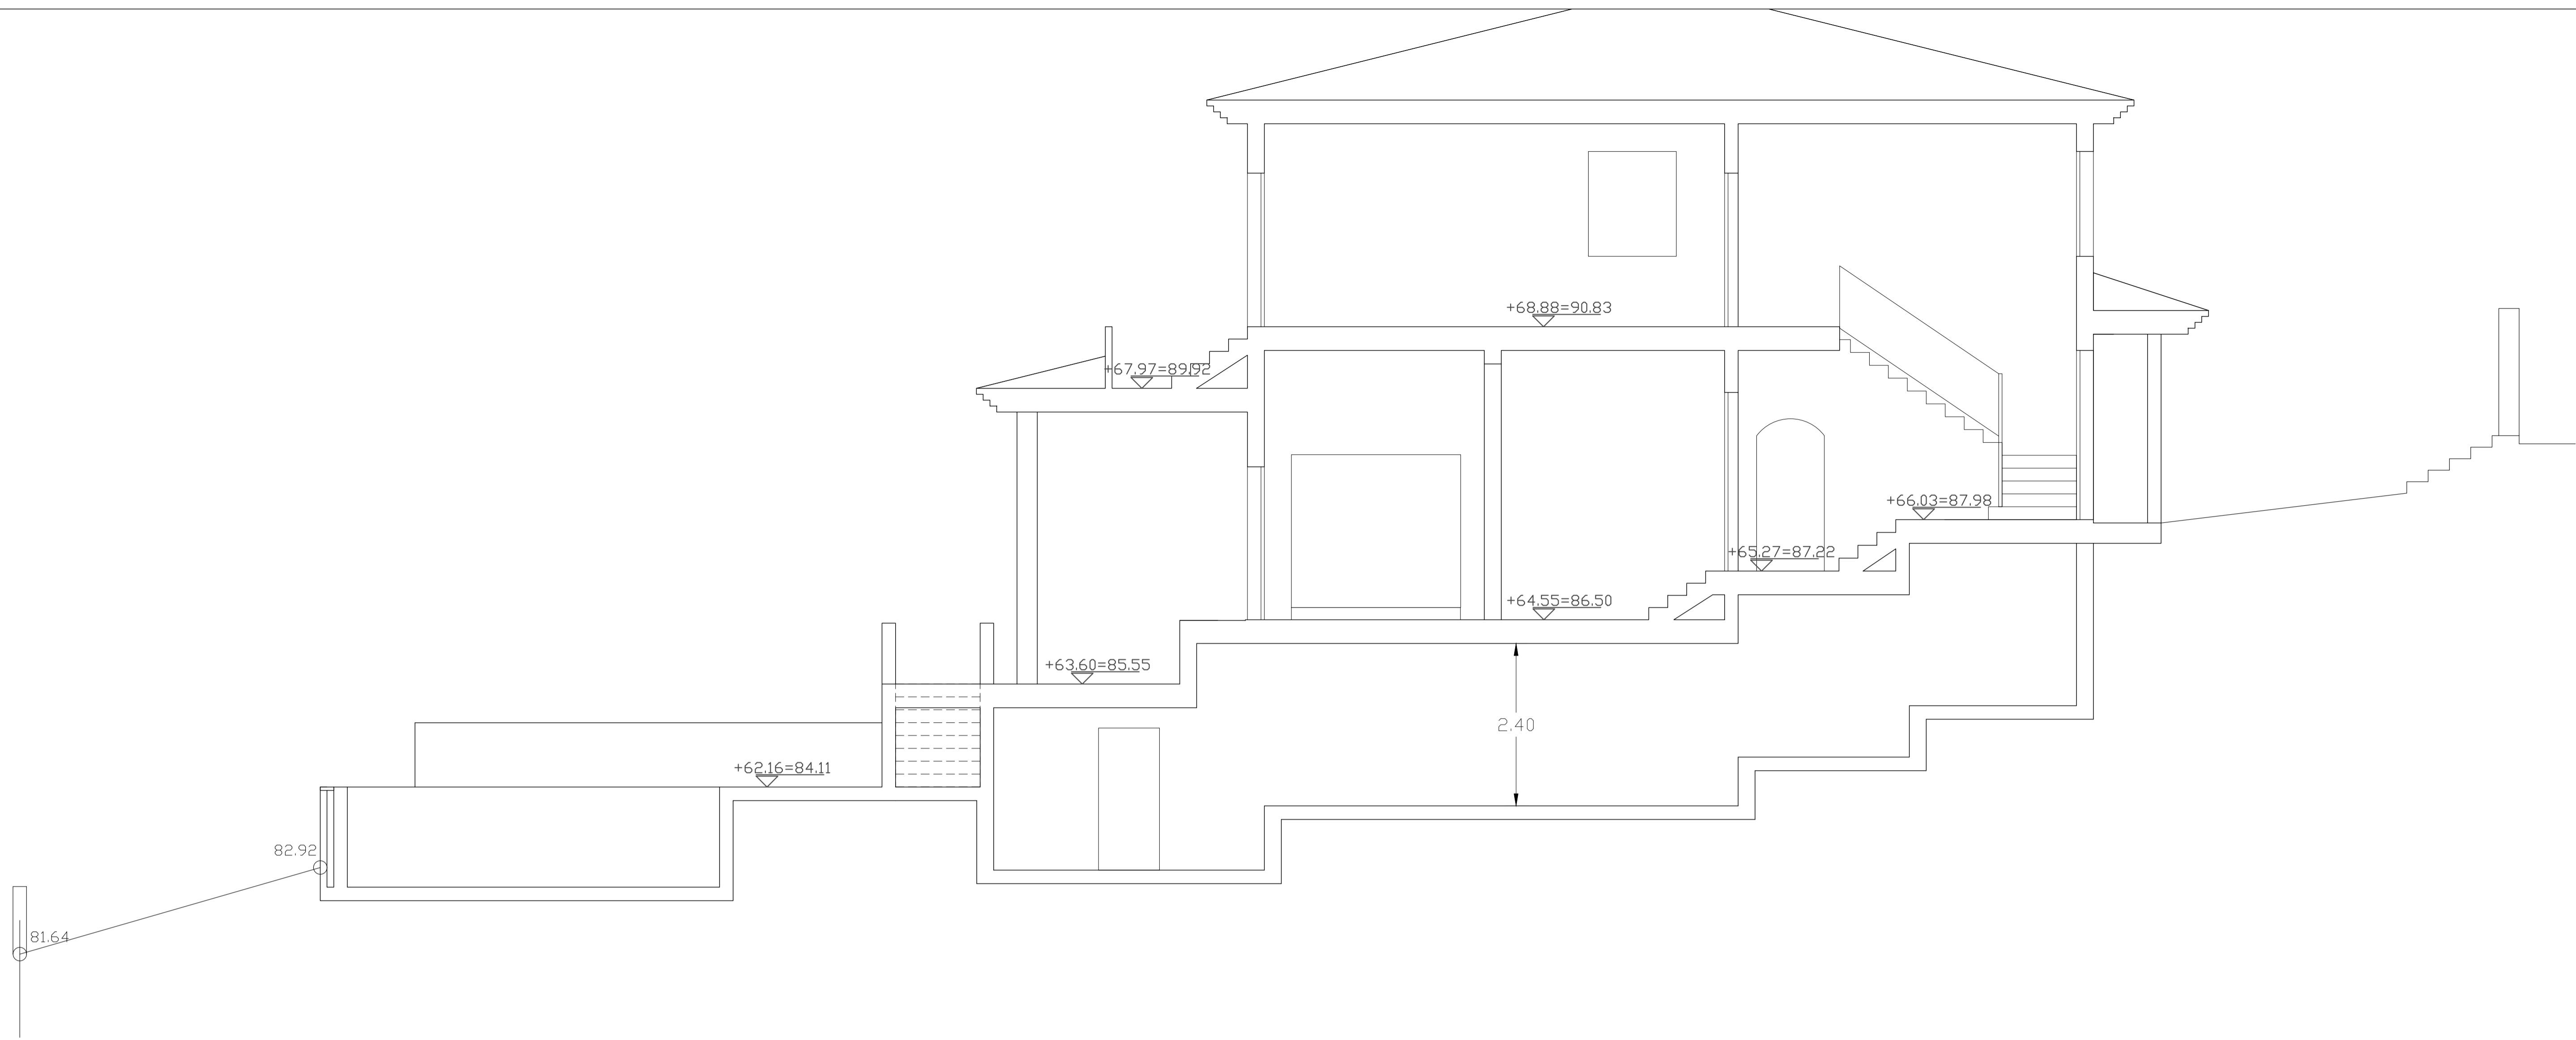

REFORMA
27 de Marzo de 2022

5.1

Sección
Este y Sur
1/100 A1 1/200 A3

Proyecto
Básico de Reforma de
Vivienda Unifamiliar
Aislada y Piscina.

Emplazamiento
Calle Alzina, 7
Portals Nous, 07181
T.M. CALVIA

Promotor
IMMOLUX INVEST, S.L.

Arquitecto
Jordi R. Micó i Capdevila
-
Plaza de la Lonja, 7
07012 Palma de Mallorca
T. 971 723 332
F. 971 716 479
mico@jordimico.com
www.jordimico.com